


Дизайн-проект офисных помещений по адресу:
г.Архангельск, Цигломенский округ, ул.Зеленец, 57. Гараж.




DESIGN

ОБМЕРНЫЙ ПЛАН 1 ЭТАЖА

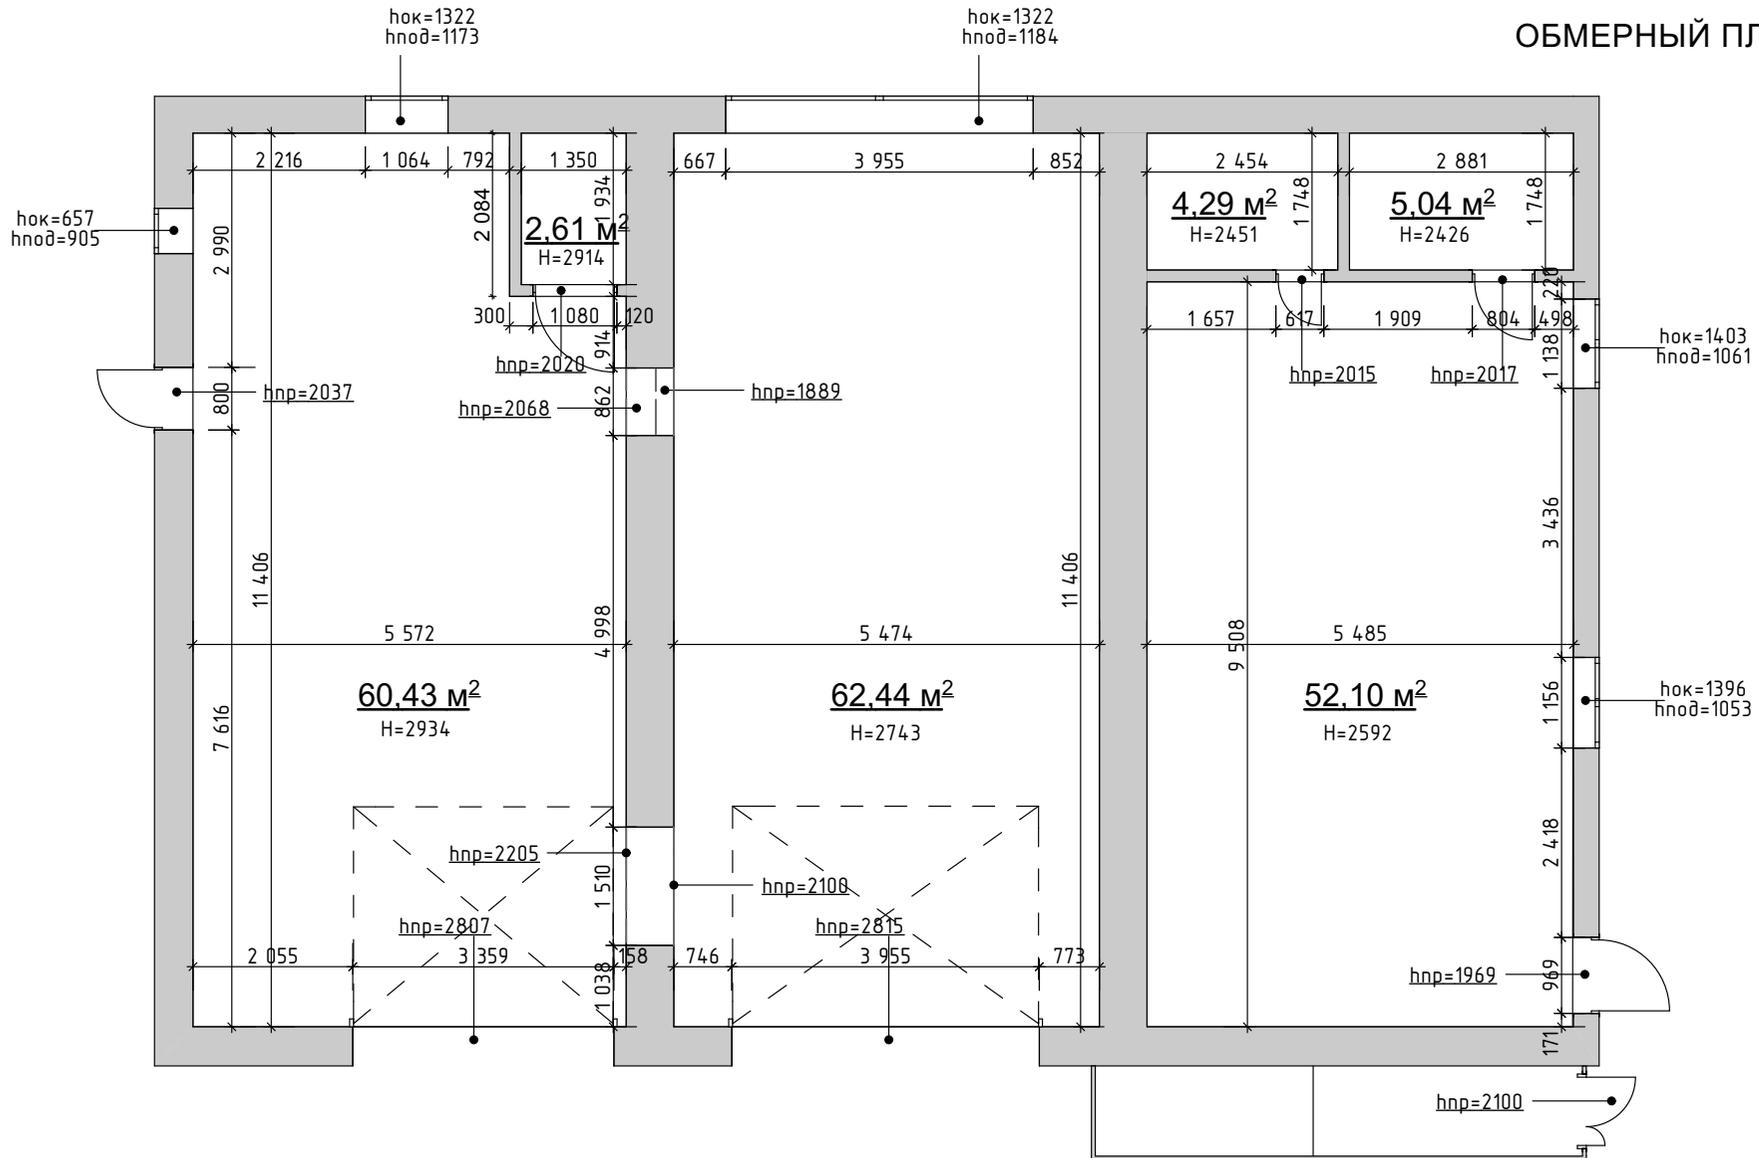

Дизайн-проект офисных помещений по адресу: г.Архангельск, Цигломненский округ, ул.Зеленец, 57. Гараж.					
Архитектор	Акишова А.Д.	ОБМЕРНЫЙ ПЛАН 1 ЭТАЖА	Стадия	Лист	Листов
Техн. Архитектор	Дерябина А.А.		П	2	
					

ОБМЕРНЫЙ ПЛАН 2 ЭТАЖА

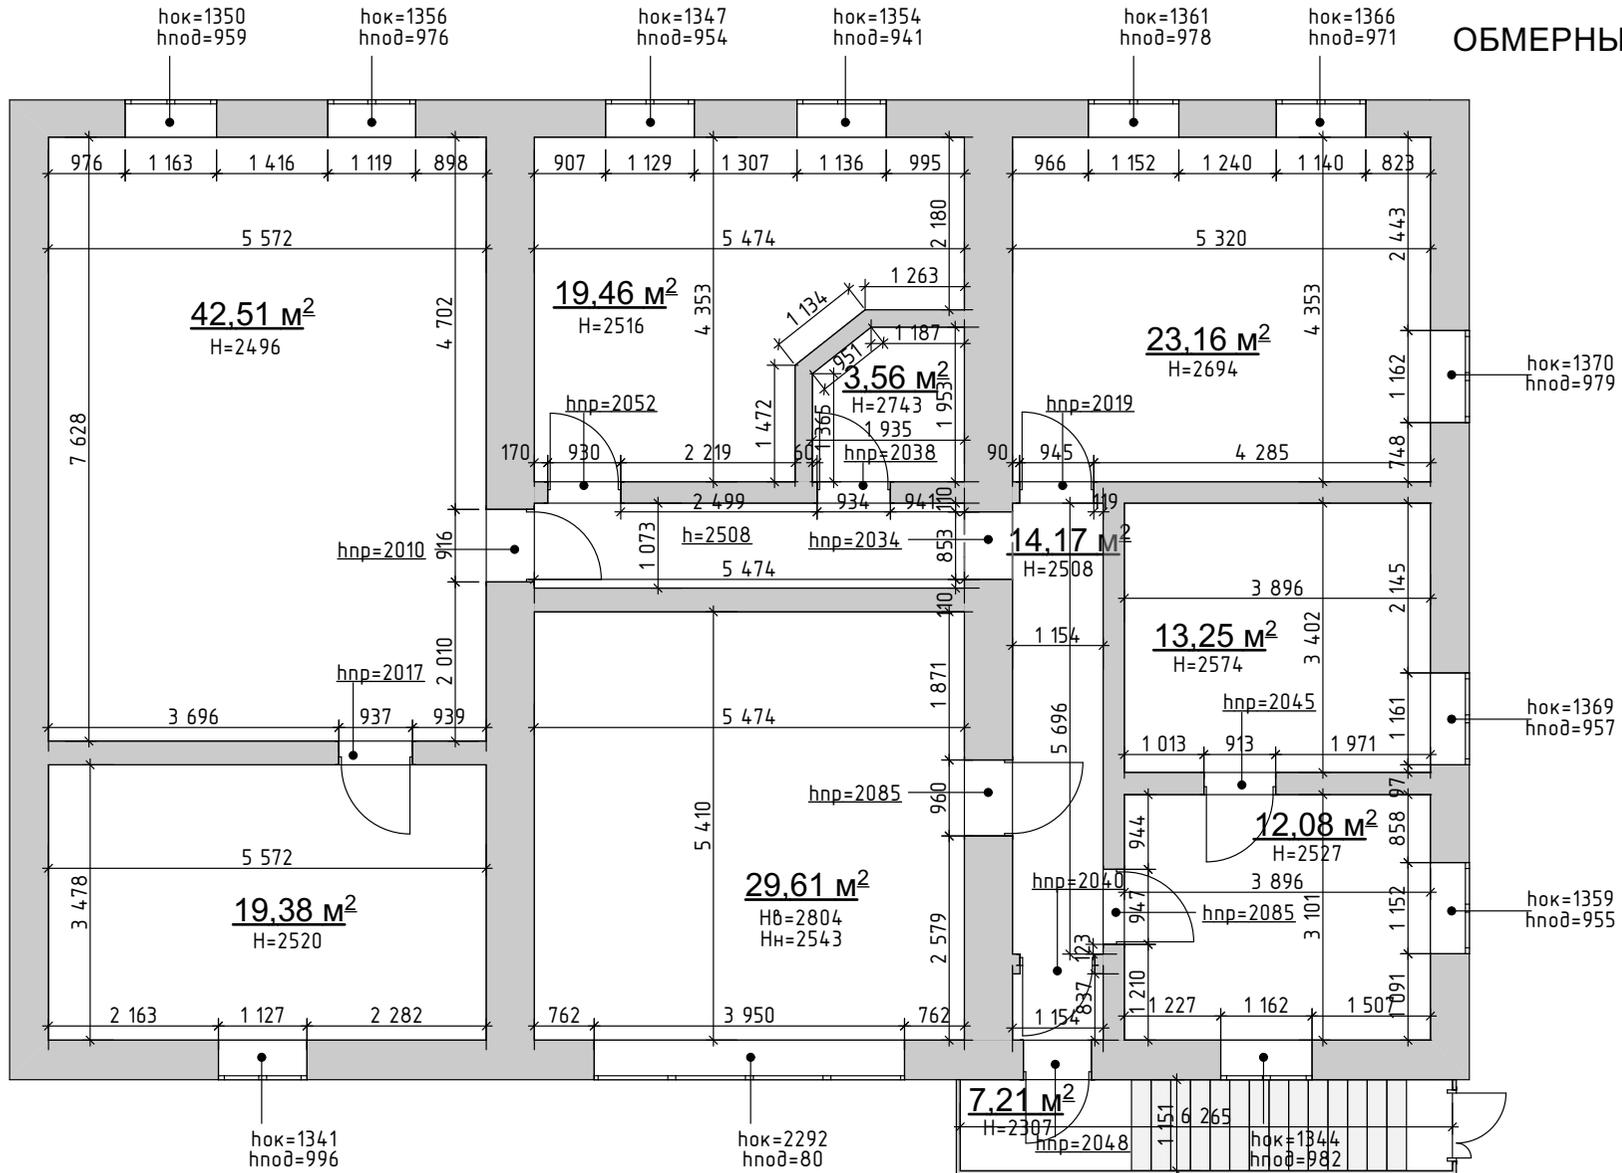

Архитектор	Акишева А.Д.
Техн. Архитектор	Дерябина А.А.


Дизайн-проект офисных помещений по адресу:
г.Архангельск, Цигломенский округ, ул.Зеленец,
57. Гараж.

ОБМЕРНЫЙ ПЛАН 2 ЭТАЖА

Стадия	Лист	Листов
П	3	



ПЛАН ДЕМОНТАЖА ПЕРЕГОРОДОК 1 ЭТАЖА

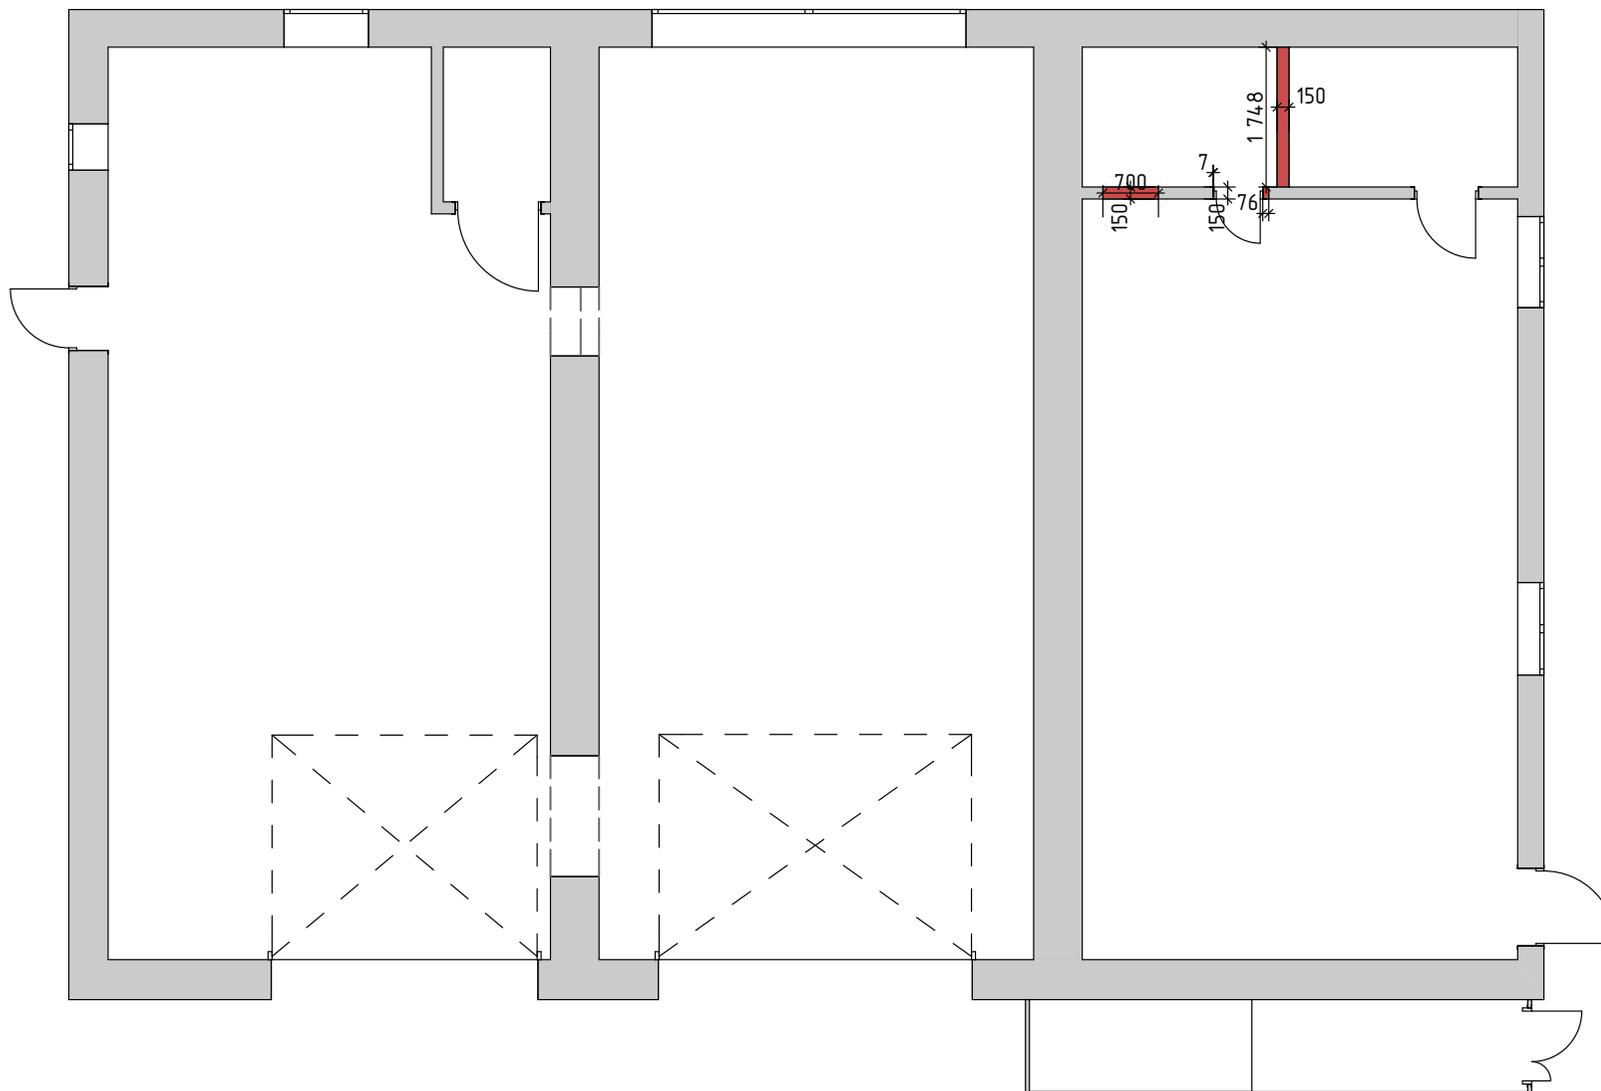


Техническое обозначение:

	Демонтируемые перегородки стен
	Существующие перегородки

		Дизайн-проект офисных помещений по адресу: г.Архангельск, Цигломенский округ, ул.Зеленец, 57. Гараж.			
Архитектор	Акишева А.Д.	ПЛАН ДЕМОНТАЖА ПЕРЕГОРОДОК 1 ЭТАЖА	Стадия	Лист	Листов
Техн. Архитектор	Дерябина А.А.		П	4	
					

ПЛАН ДЕМОНТАЖА ПЕРЕГОРОДОК 2 ЭТАЖА

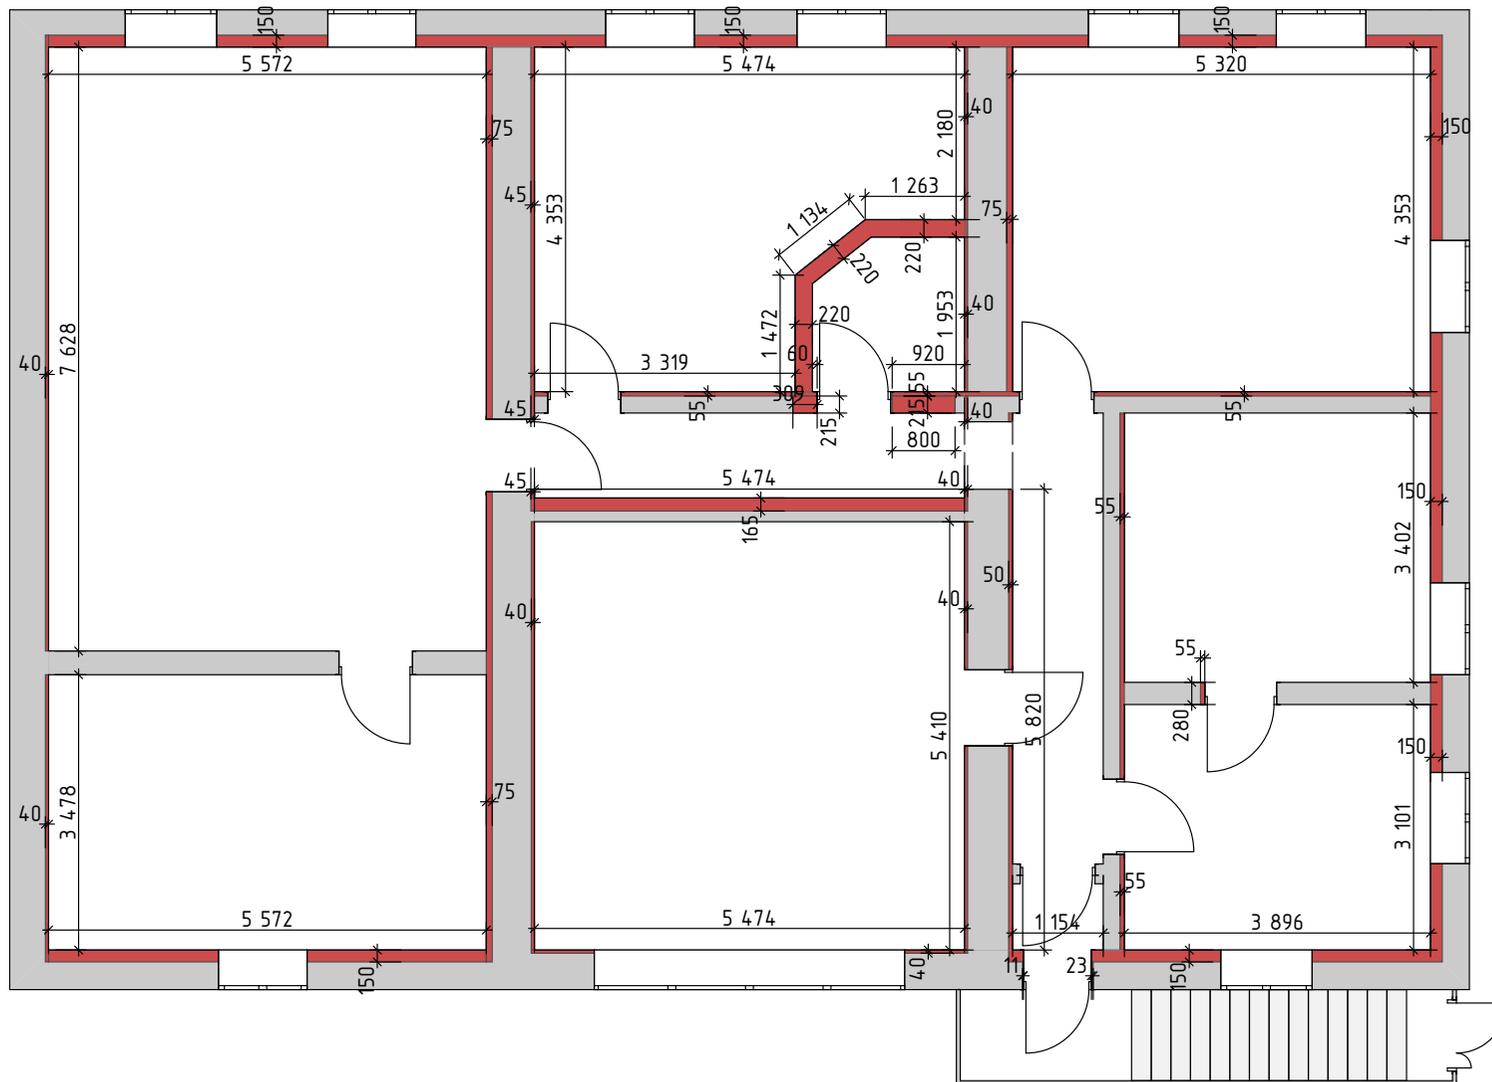

Техническое обозначение:

	Демонтируемые перегородки стен
	Существующие перегородки

Архитектор	Акишева А.Д.
Техн. Архитектор	Дерябина А.А.

Дизайн-проект офисных помещений по адресу:
г.Архангельск, Цигломенский округ, ул.Зеленец,
57. Гараж.


ПЛАН ДЕМОНТАЖА
ПЕРЕГОРОДОК 2 ЭТАЖА

Стадия	Лист	Листов
--------	------	--------

П	5	
---	---	--



ПЛАН МОНТАЖА ПЕРЕГОРОДОК И ДВЕРНЫХ БЛОКОВ 1 ЭТАЖА

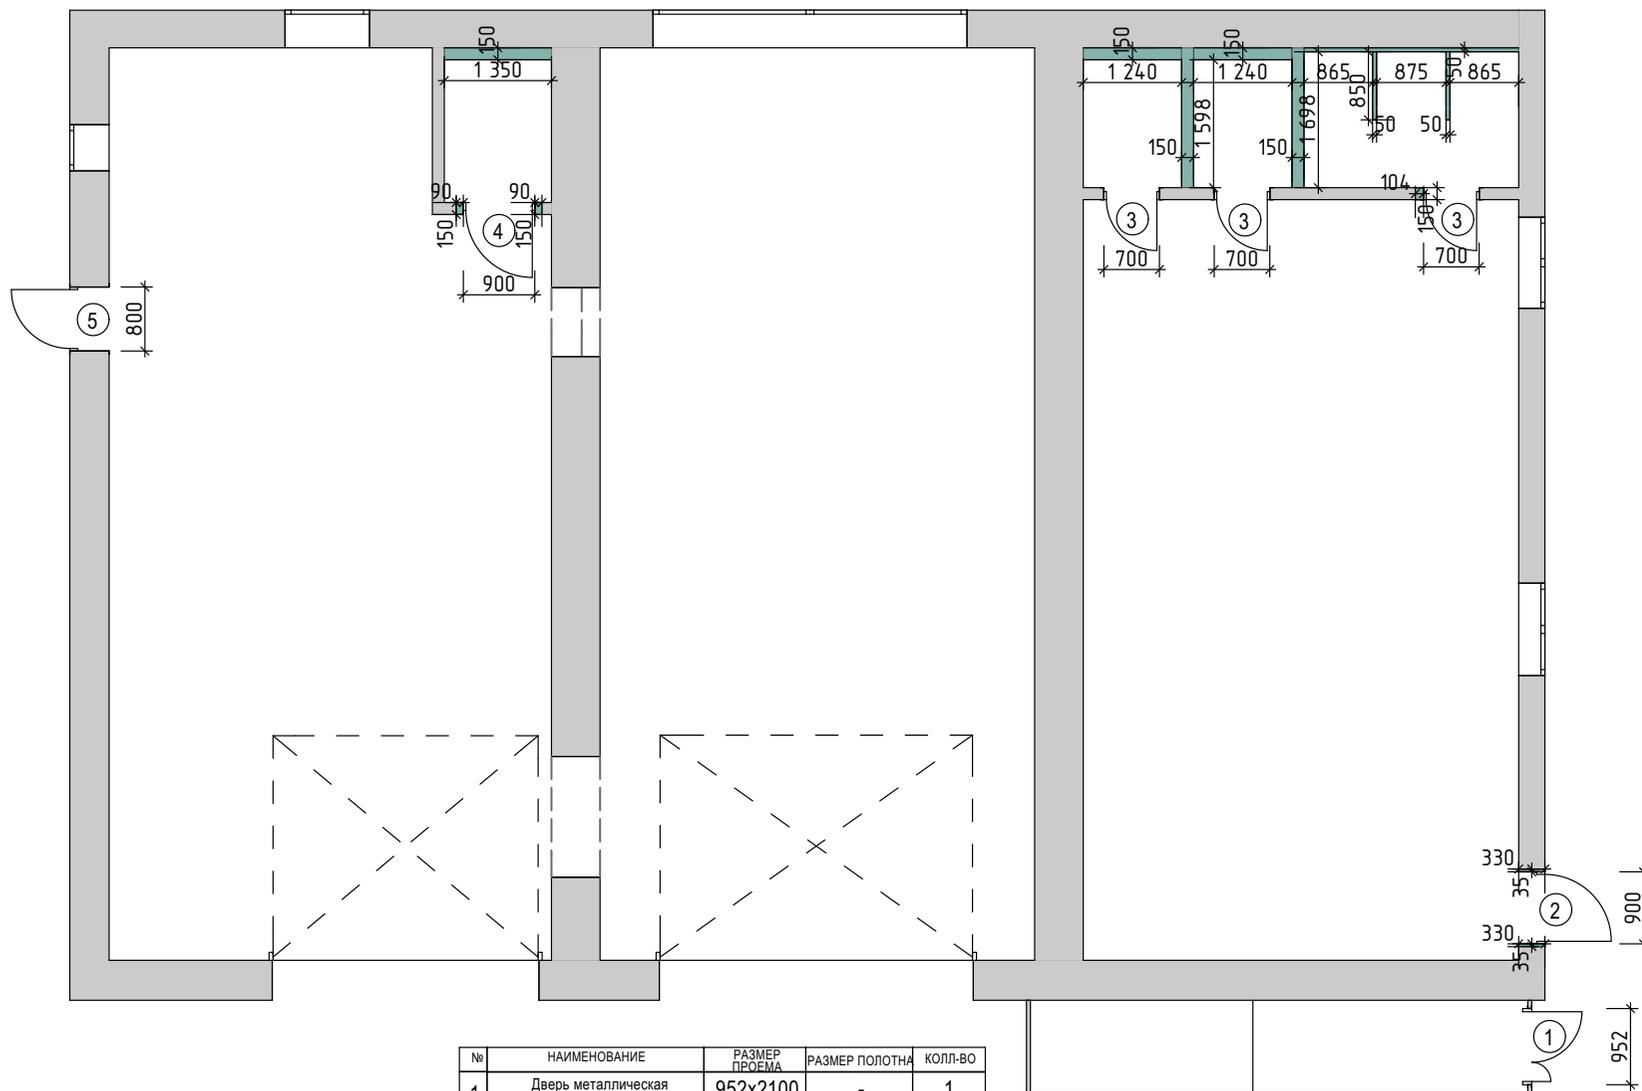


Техническое обозначение:

	Существующие перегородки
	Вновь возводимые перегородки

№	НАИМЕНОВАНИЕ	РАЗМЕР ПРОЕМА	РАЗМЕР ПОЛОТНА	КОЛЛ-ВО
1	Дверь металлическая двупольная со стеклом	952x2100	-	1
2	Дверь металлическая однопольная	900x2050	800x2000	1
3	Дверь Кареліі ДГ 21-7 КАПЕЛЬ Ф7А2,5 ОК RAL7040	700x2050	600x2000	6
4	Дверь Кареліі ДГ 21-9 КАПЕЛЬ Ф7А2,5 ОК RAL7040	900x2050	800x2000	2
5	Дверь Кареліі ДГ 21-8 КАПЕЛЬ Ф7А2,5 ОК RAL7040	800x2050	700x2000	2
6	Дверь металлическая однопольная со стеклом	900x2050	800x2000	1

Архитектор	Акишева А.Д.	Дизайн-проект офисных помещений по адресу: г.Архангельск, Цигломенский округ, ул.Зеленец, 57. Гараж.	Стадия	Лист	Листов
Техн. Архитектор	Дерябина А.А.		П	6	
		ПЛАН МОНТАЖА 1 ЭТАЖА			

ПЛАН МОНТАЖА ПЕРЕГОРОДОК И ДВЕРНЫХ БЛОКОВ 2 ЭТАЖА

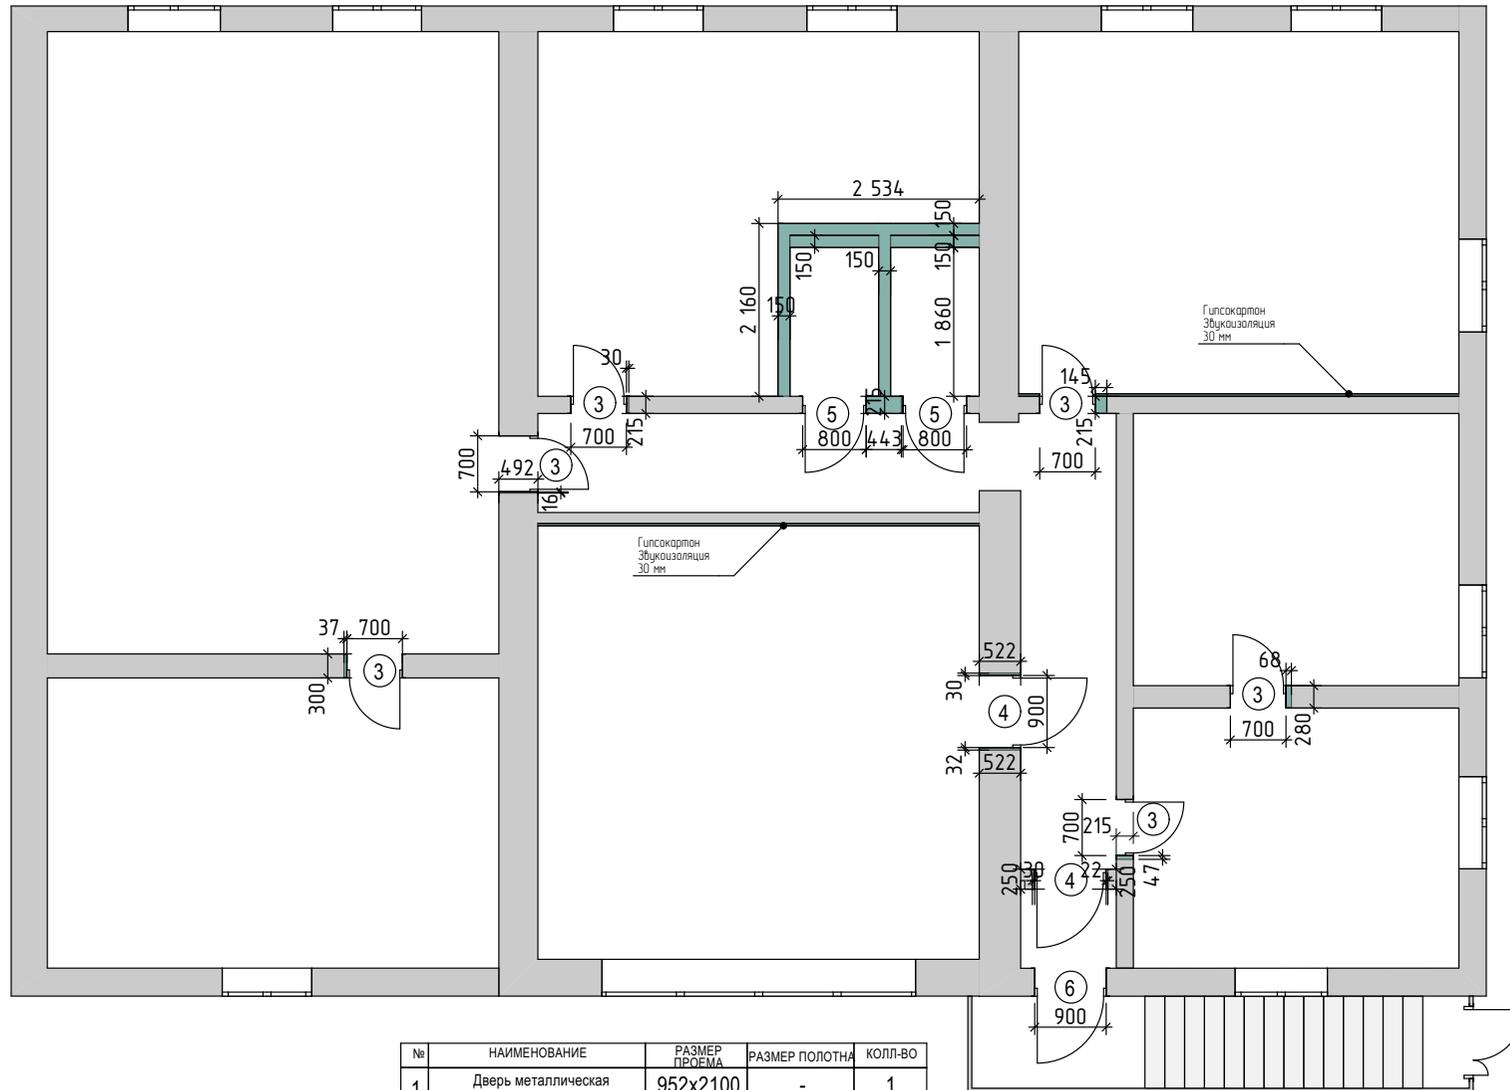

Техническое обозначение:

	Существующие перегородки
	Вновь возводимые перегородки

№	НАИМЕНОВАНИЕ	РАЗМЕР ПРОЕМА	РАЗМЕР ПОЛОТНА	КОЛЛ-ВО
1	Дверь металлическая двупольная со стеклом	952x2100	-	1
2	Дверь металлическая однопольная	900x2050	800x2000	1
3	Дверь Karelli ДГ 21-7 КАПЕЛЬ Ф7А2,5 ОК RAL7040	700x2050	600x2000	6
4	Дверь Karelli ДГ 21-9 КАПЕЛЬ Ф7А2,5 ОК RAL7040	900x2050	800x2000	2
5	Дверь Karelli ДГ 21-8 КАПЕЛЬ Ф7А2,5 ОК RAL7040	800x2050	700x2000	2
6	Дверь металлическая однопольная со стеклом	900x2050	800x2000	1

Архитектор	Акишева А.Д.
Техн. Архитектор	Дерябина А.А.


Дизайн-проект офисных помещений по адресу:
г.Архангельск, Цигломенский округ, ул.Зеленец,
57. Гараж.

ПЛАН МОНТАЖА 2 ЭТАЖА

Стадия	Лист	Листов
П	7	




ПЛАНИРОВОЧНЫЙ ЭСКИЗ 1 ЭТАЖА

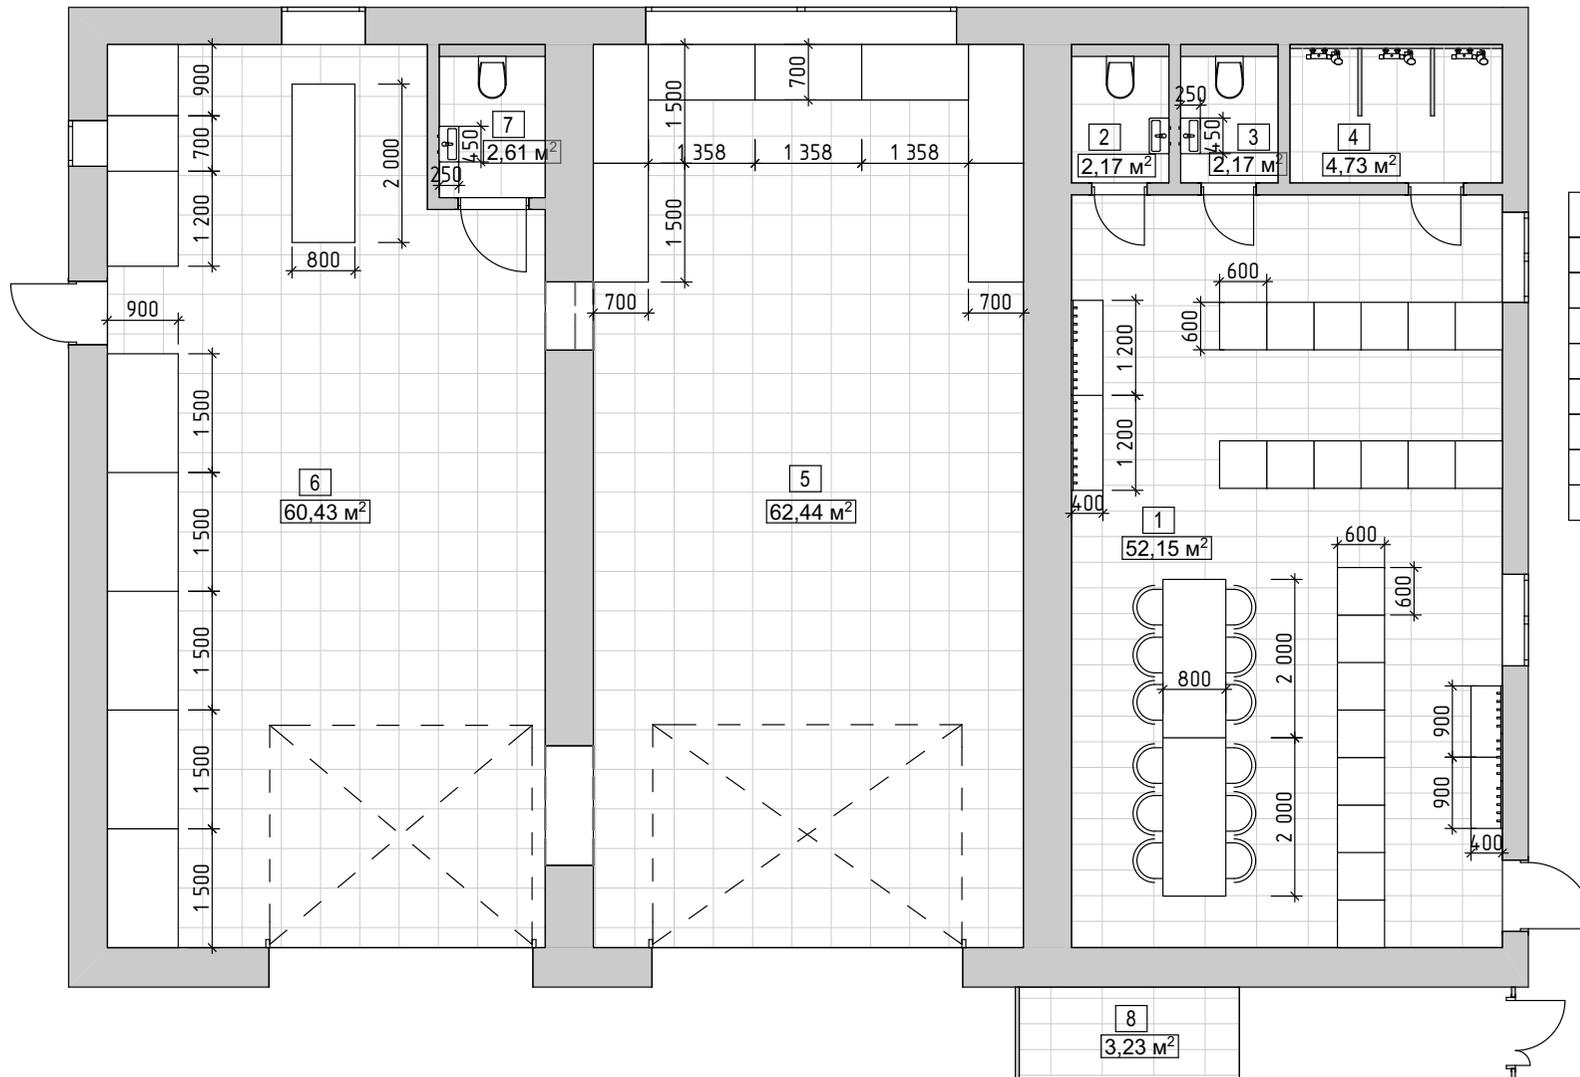

№	Экспликация помещений:
1	Раздевалка
2	С/у1
3	С/у2
4	Душевая
5	Гаражное помещение1
6	Гаражное помещение2
7	С/у3
8	Подсобное помещение

		Дизайн-проект офисных помещений по адресу: г.Архангельск, Цигломенский округ, ул.Зеленец, 57. Гараж.			
Архитектор	Акишева А.Д.	ПЛАНИРОВОЧНЫЙ ЭСКИЗ 1 ЭТАЖА	Стадия	Лист	Листов
Техн. Архитектор	Дерябина А.А.		П	8	
					


ПЛАНИРОВОЧНЫЙ ЭСКИЗ 2 ЭТАЖА

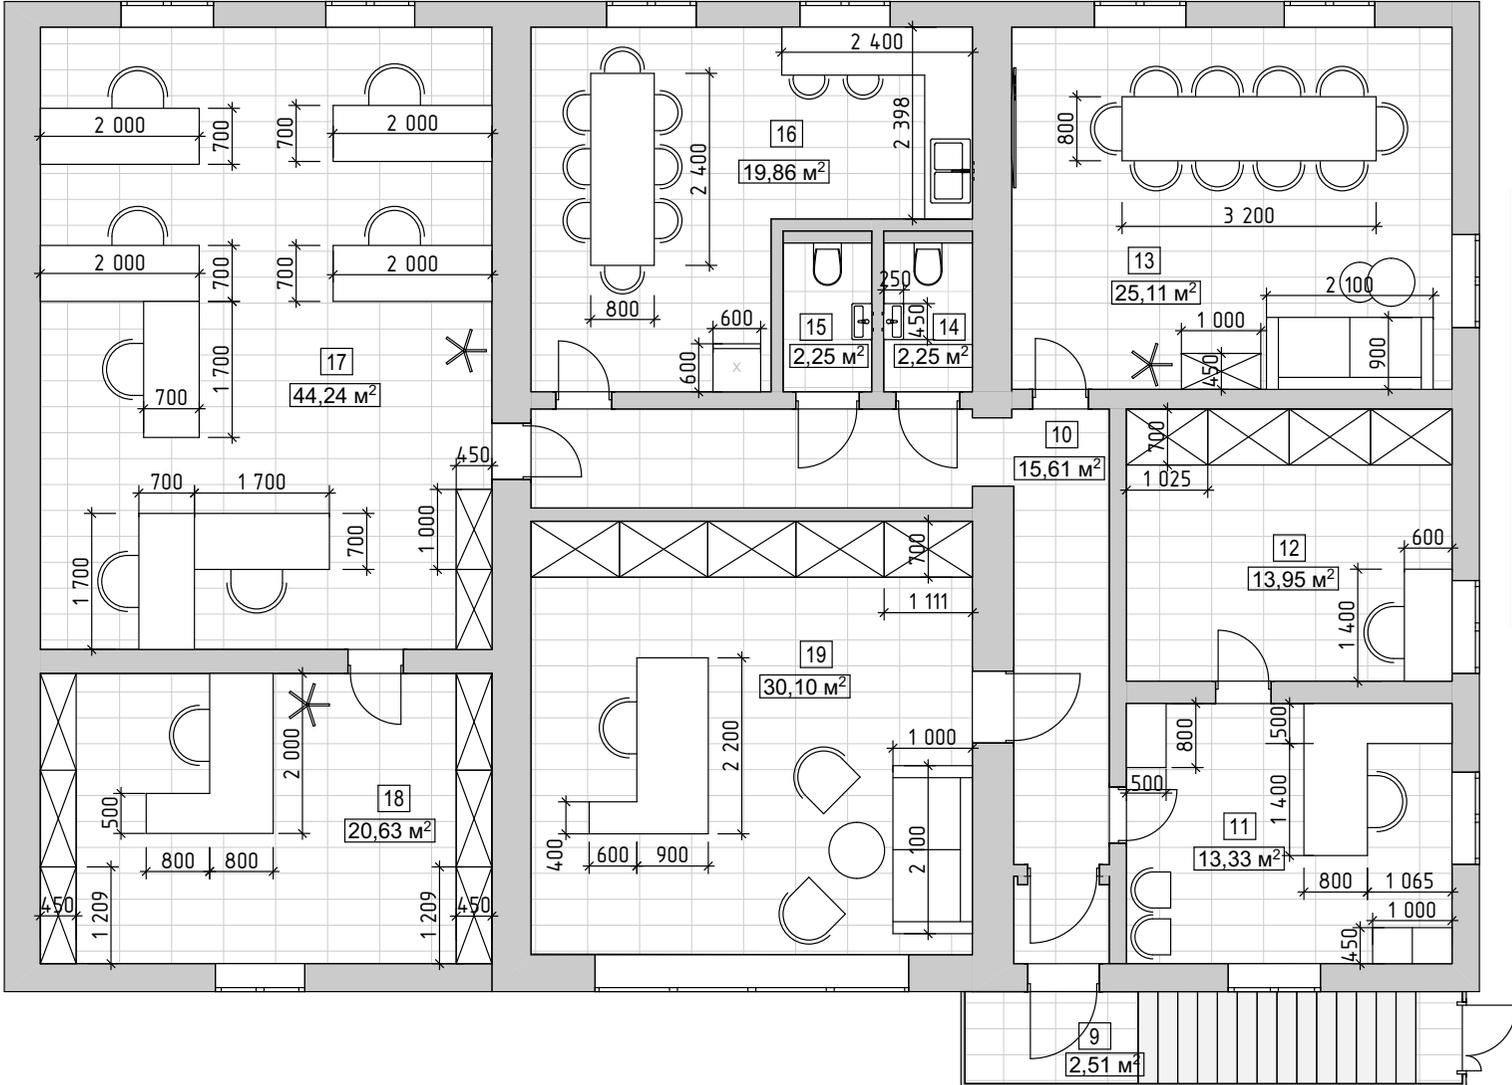

№	Экспликация помещений:
9	Тамбур
10	Коридор
11	Приемная
12	Архив
13	Переговорная
14	С/у4
15	С/у5
16	Кухня
17	Бухгалтерия
18	Дополнительный кабинет
19	Кабинет директора

Дизайн-проект офисных помещений по адресу: г.Архангельск, Цигломенский округ, ул.Зеленец, 57. Гараж.					
Архитектор	Акишева А.Д.	ПЛАНИРОВОЧНЫЙ ЭСКИЗ 2 ЭТАЖА	Стадия	Лист	Листов
Техн. Архитектор	Дерябина А.А.		П	9	
					

ПЛАН САНТЕХНИЧЕСКОГО ОБОРУДОВАНИЯ 1 ЭТАЖА

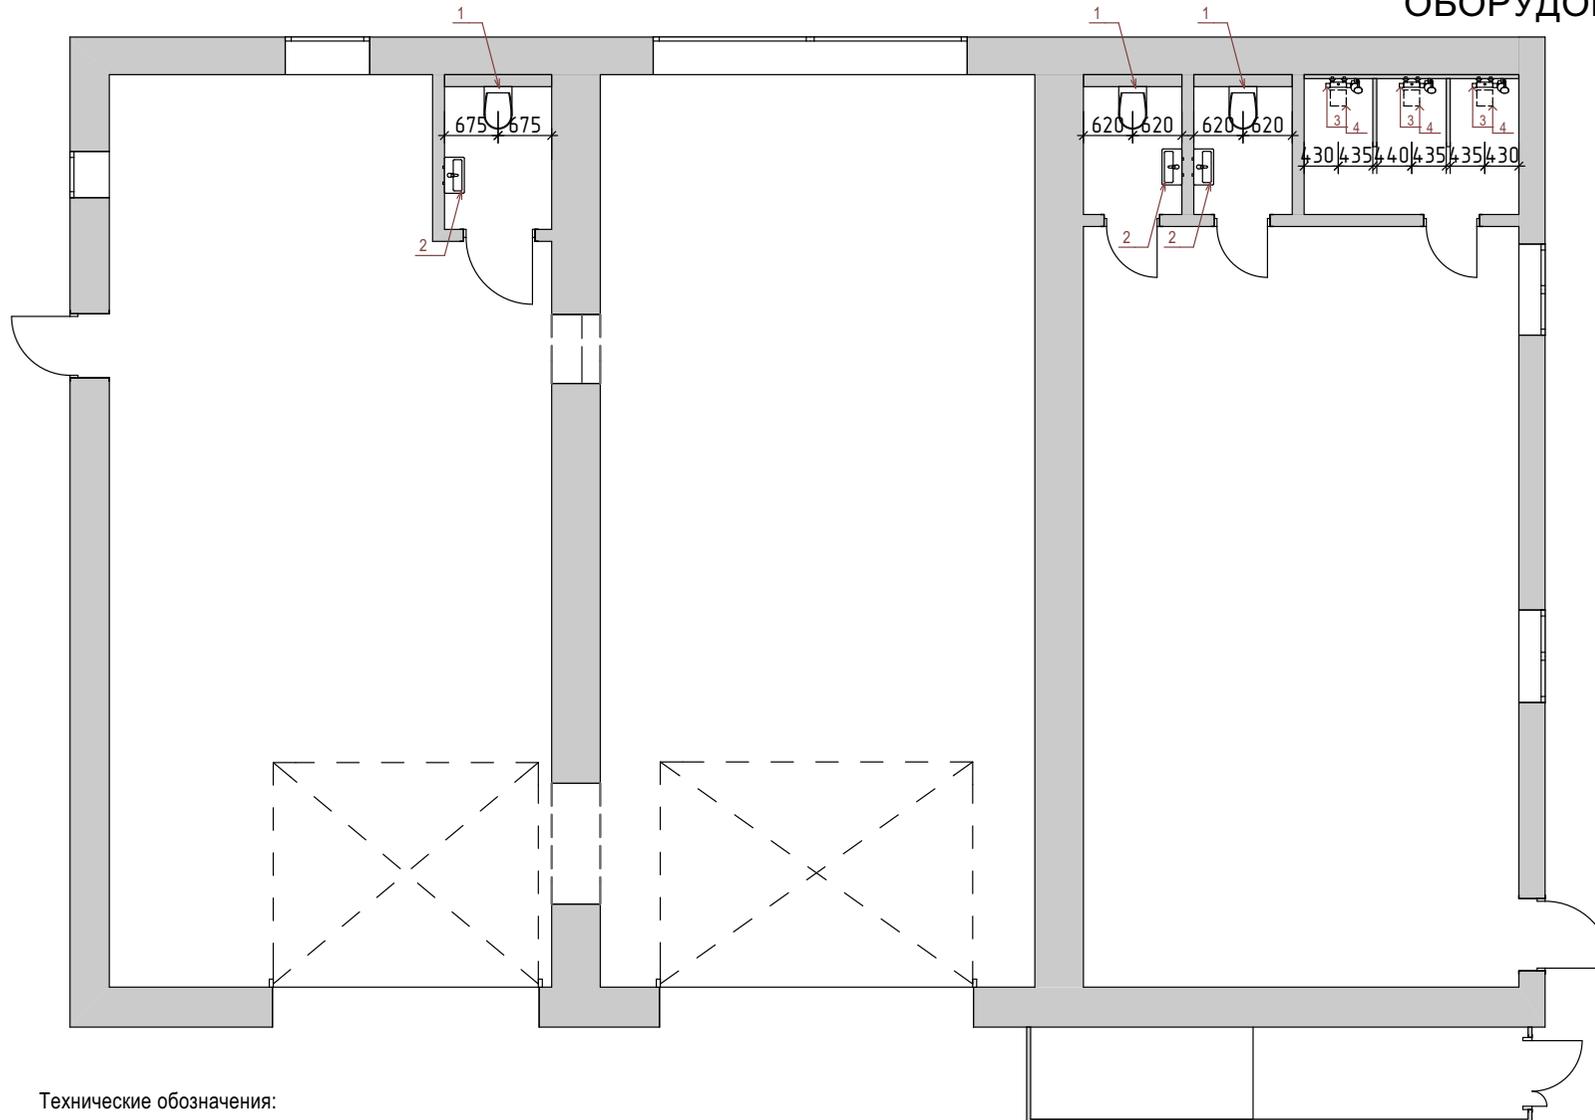


Технические обозначения:

1. Унитаз подвесной безоботковый + инсталляция;
2. Раковина подвесная белая + тумба;
3. Смеситель для душа, цвет хром;
4. Душевой трап 200 мм, цвет хром;
5. Раковина кухонная.

		Дизайн-проект офисных помещений по адресу: г.Архангельск, Цигломенский округ, ул.Зеленец, 57. Гараж.			
Архитектор	Акишева А.Д.	ПЛАН САНТЕХНИЧЕСКОГО ОБОРУДОВАНИЯ 1 ЭТАЖА	Стадия	Лист	Листов
Техн. Архитектор	Дерябина А.А.		П	10	

ПЛАН ПОЛОВ 1 ЭТАЖА

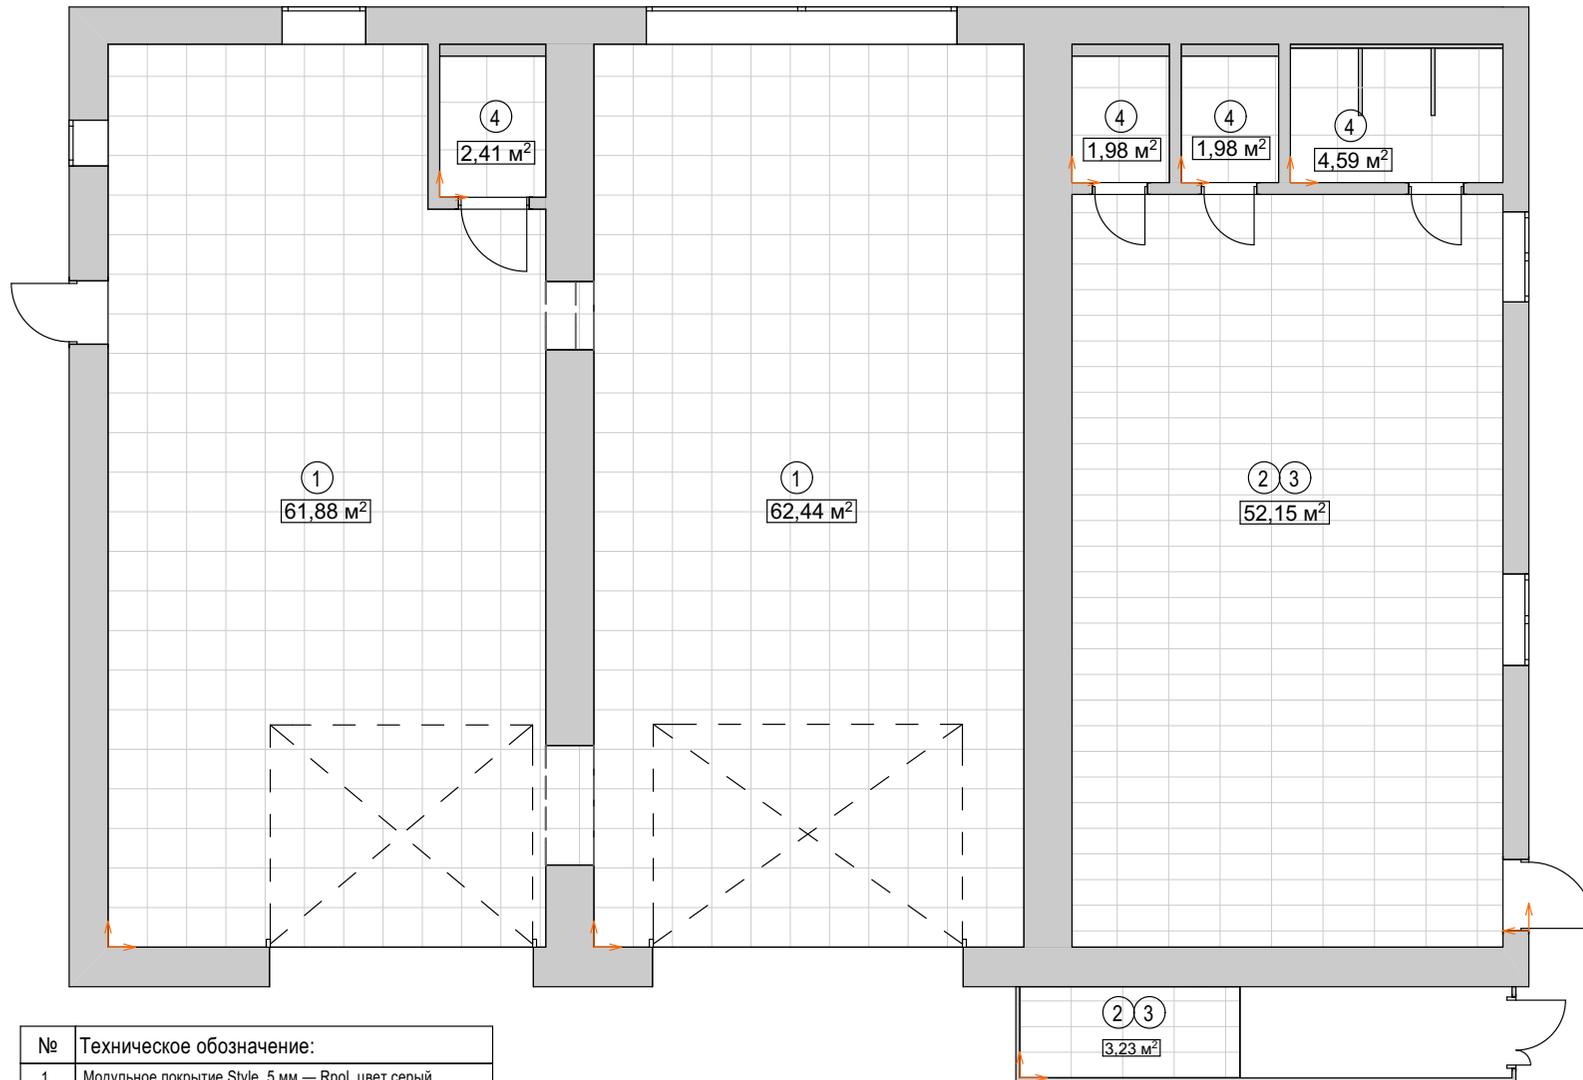


№	Техническое обозначение:
1	Модульное покрытие Style, 5 мм — Rpol, цвет серый
2	Виниловый ламинат Fine Floor Stone Детройт FF-1540
3	Плинтус Fine Floor Stone Детройт FF-1540
4	Керамогранит Италон Эклипс Фуме 60x60 CM
5	Керамогранит Италон Миллениум Блэк 60x60 CM
6	Керамогранит Италон Серфейс Кортен 60x60 CM

↖ ↗ - Привязка швов к данному углу.

Дизайн-проект офисных помещений по адресу: г.Архангельск, Цигломенский округ, ул.Зеленец, 57. Гараж.			
Архитектор	Акишева А.Д.	Стадия	Лист
Тех. Архитектор	Дерябина А.А.	ПЛАН ПОЛОВ 1 ЭТАЖА	П
			12



ПЛАН ПОЛОВ 2 ЭТАЖА

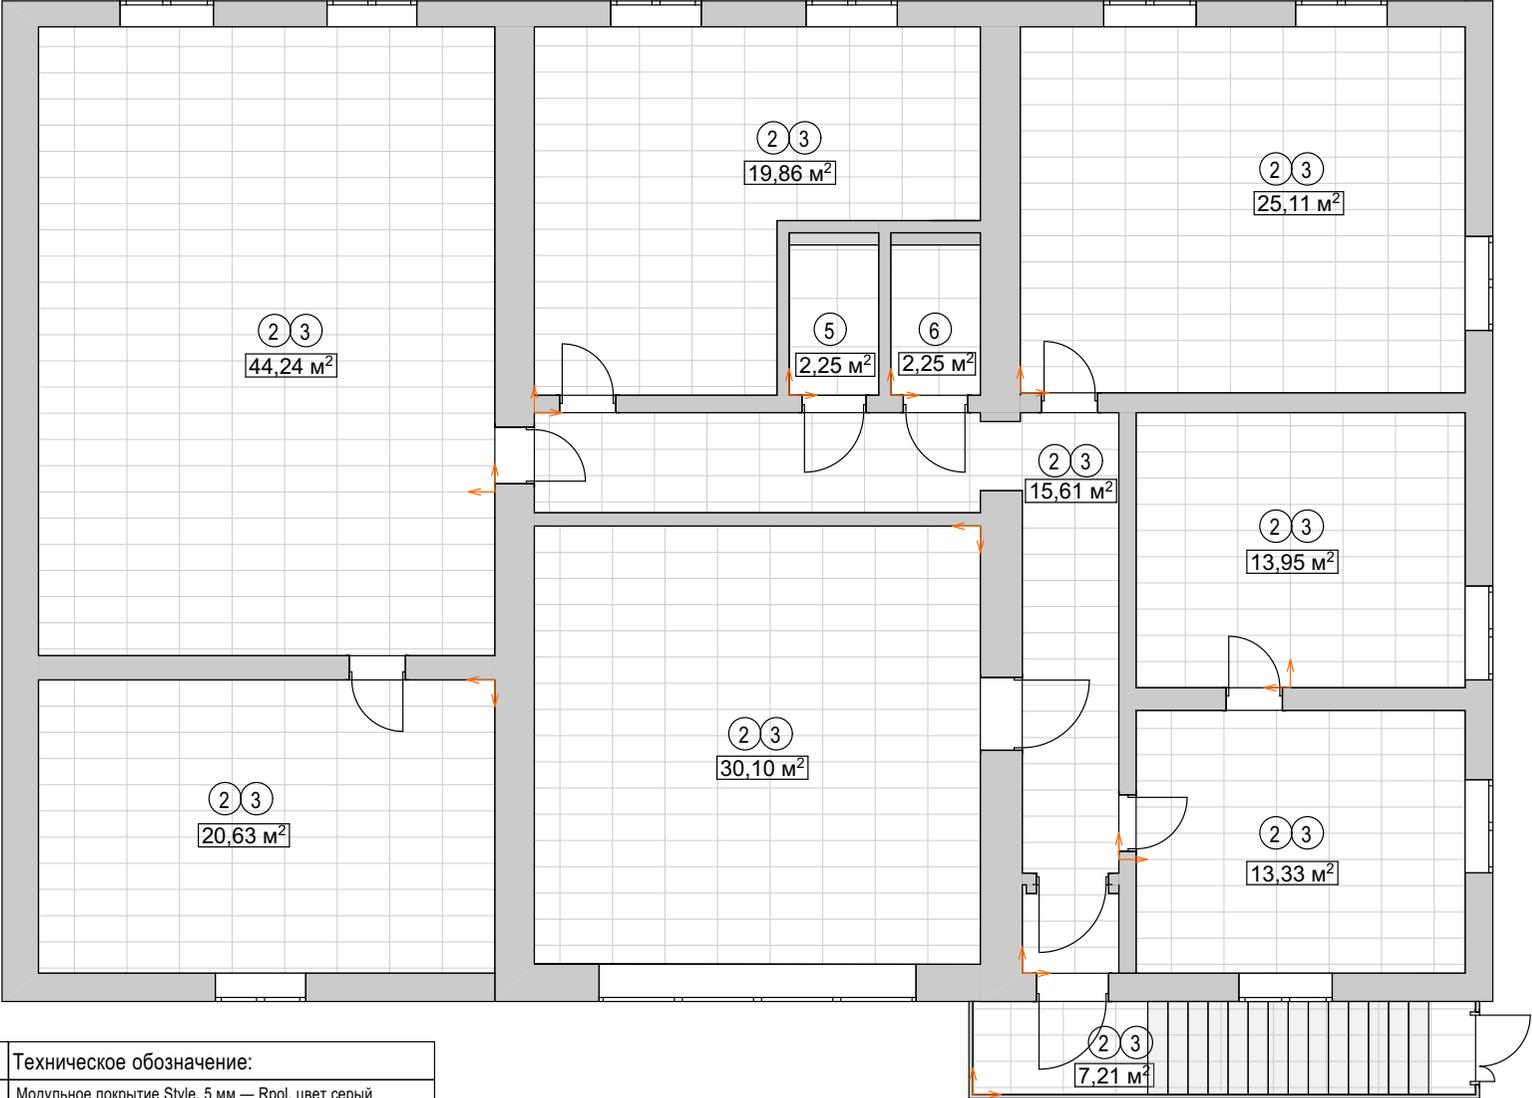

№	Техническое обозначение:
1	Модульное покрытие Style, 5 мм — Rpol, цвет серый
2	Виниловый ламинат Fine Floor Stone Детройт FF-1540
3	Плинтус Fine Floor Stone Детройт FF-1540
4	Керамогранит Италон Эклипс Фуме 60x60 CM
5	Керамогранит Италон Миллениум Блз 60x60 CM
6	Керамогранит Италон Серфейс Кортен 60x60 CM

↖ ↗ - Привязка швов к данному углу.

Архитектор	Акишева А.Д.
Техн. Архитектор	Дерябина А.А.


Дизайн-проект офисных помещений по адресу:
г.Архангельск, Цигломенский округ, ул.Зеленец,
57. Гараж.

ПЛАН ПОЛОВ 2 ЭТАЖА

Стадия	Лист	Листов
П	13	



ПЛАН ПОТОЛКОВ 1 ЭТАЖА

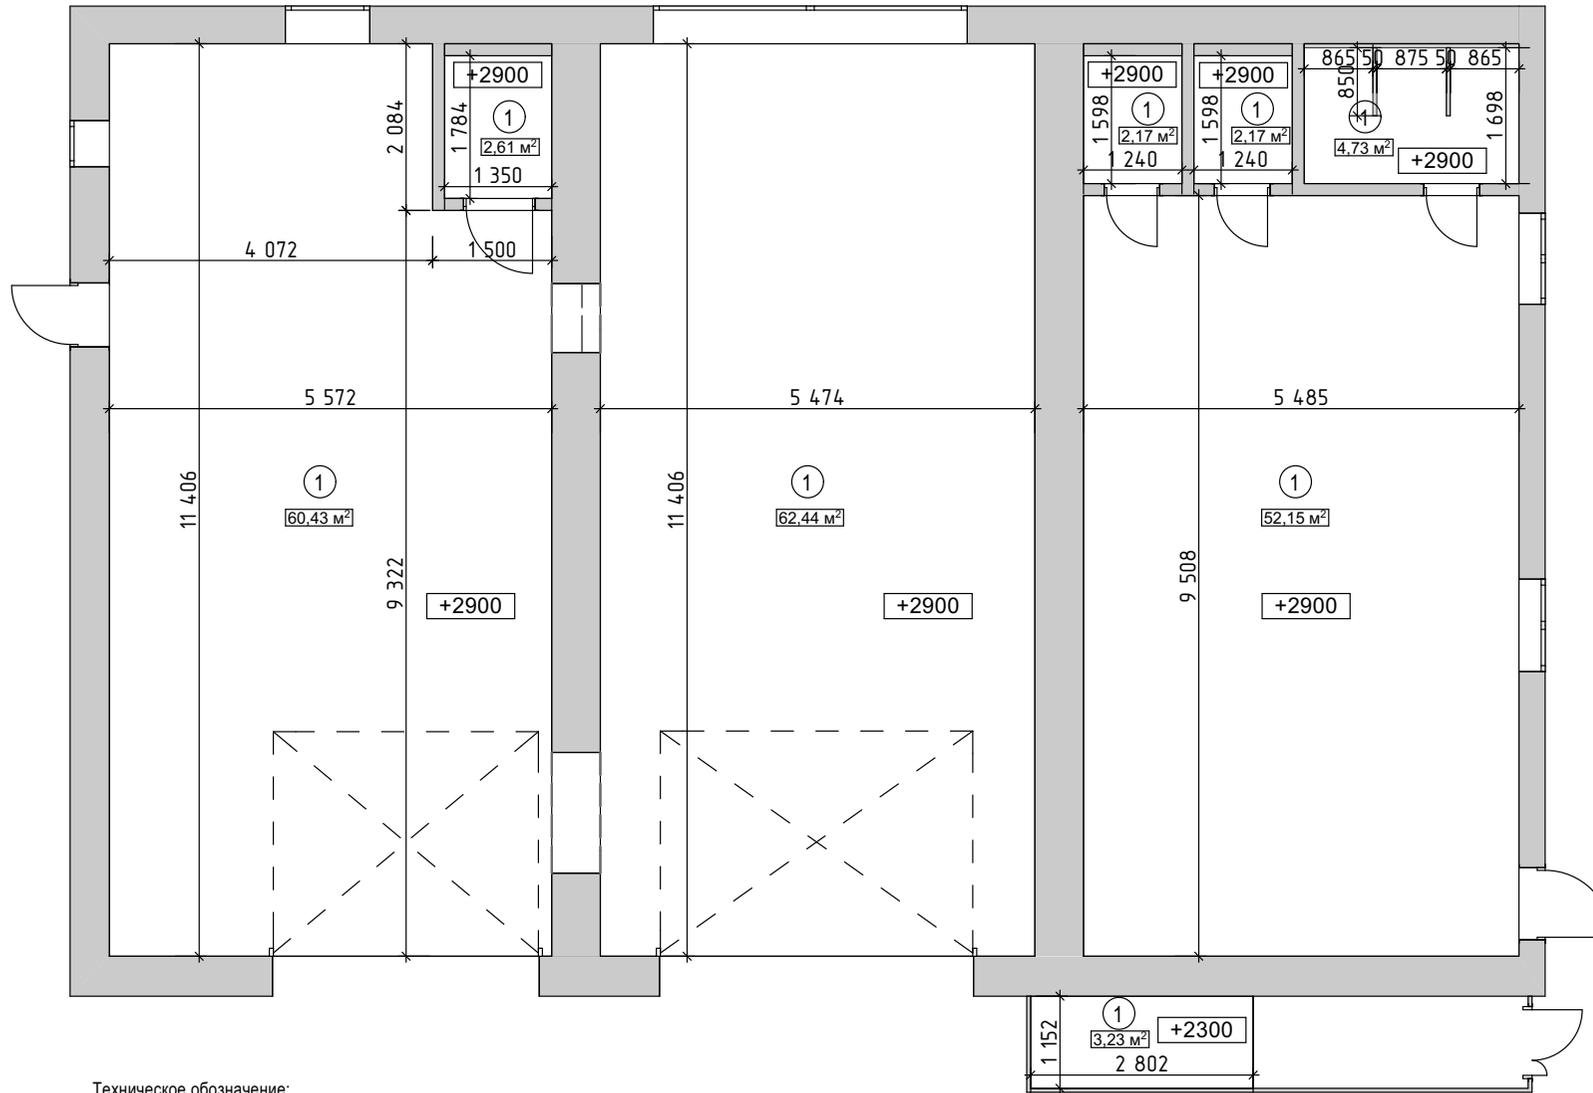

Техническое обозначение:

①	Натяжной потолок белый матовый
②	Потолок из панелей ПВХ Dumawall темный цемент
+2900	Уровень потолка от чистового пола.

Архитектор	Акишева А.Д.
Техн. Архитектор	Дерябина А.А.

Дизайн-проект офисных помещений по адресу:
г.Архангельск, Цигломенский округ, ул.Зеленец,
57. Гараж.


ПЛАН ПОТОЛКОВ 1 ЭТАЖА

Стадия Лист Листов

П 14



ПЛАН ПОТОЛКОВ 2 ЭТАЖА

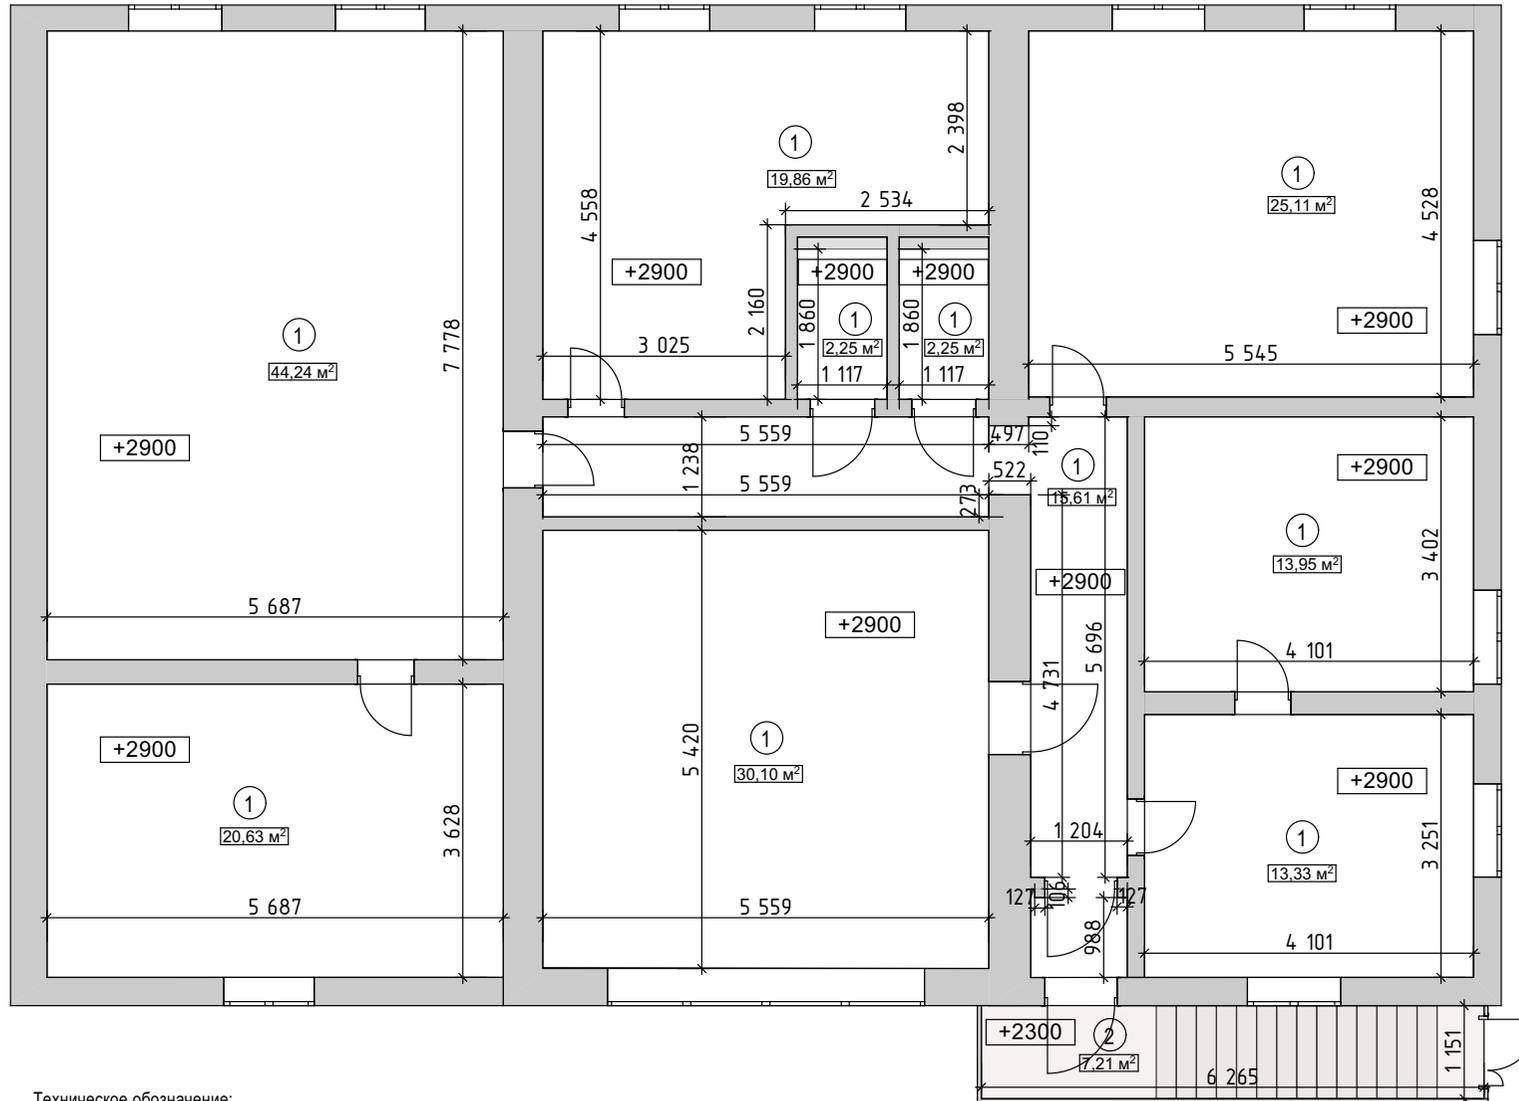

Техническое обозначение:

①	Натяжной потолок белый матовый
②	Потолок из панелей ПВХ Dumawall темный цемент
+2900	Уровень потолка от чистового пола.

Архитектор	Акишева А.Д.
Техн. Архитектор	Дерябина А.А.


Дизайн-проект офисных помещений по адресу:
г.Архангельск, Цигломенский округ, ул.Зеленец,
57. Гараж.

ПЛАН ПОТОЛКОВ 2 ЭТАЖА

Стадия	Лист	Листов
П	15	



ПЛАН РАСПОЛОЖЕНИЯ СВЕТИЛЬНИКОВ 2 ЭТАЖА

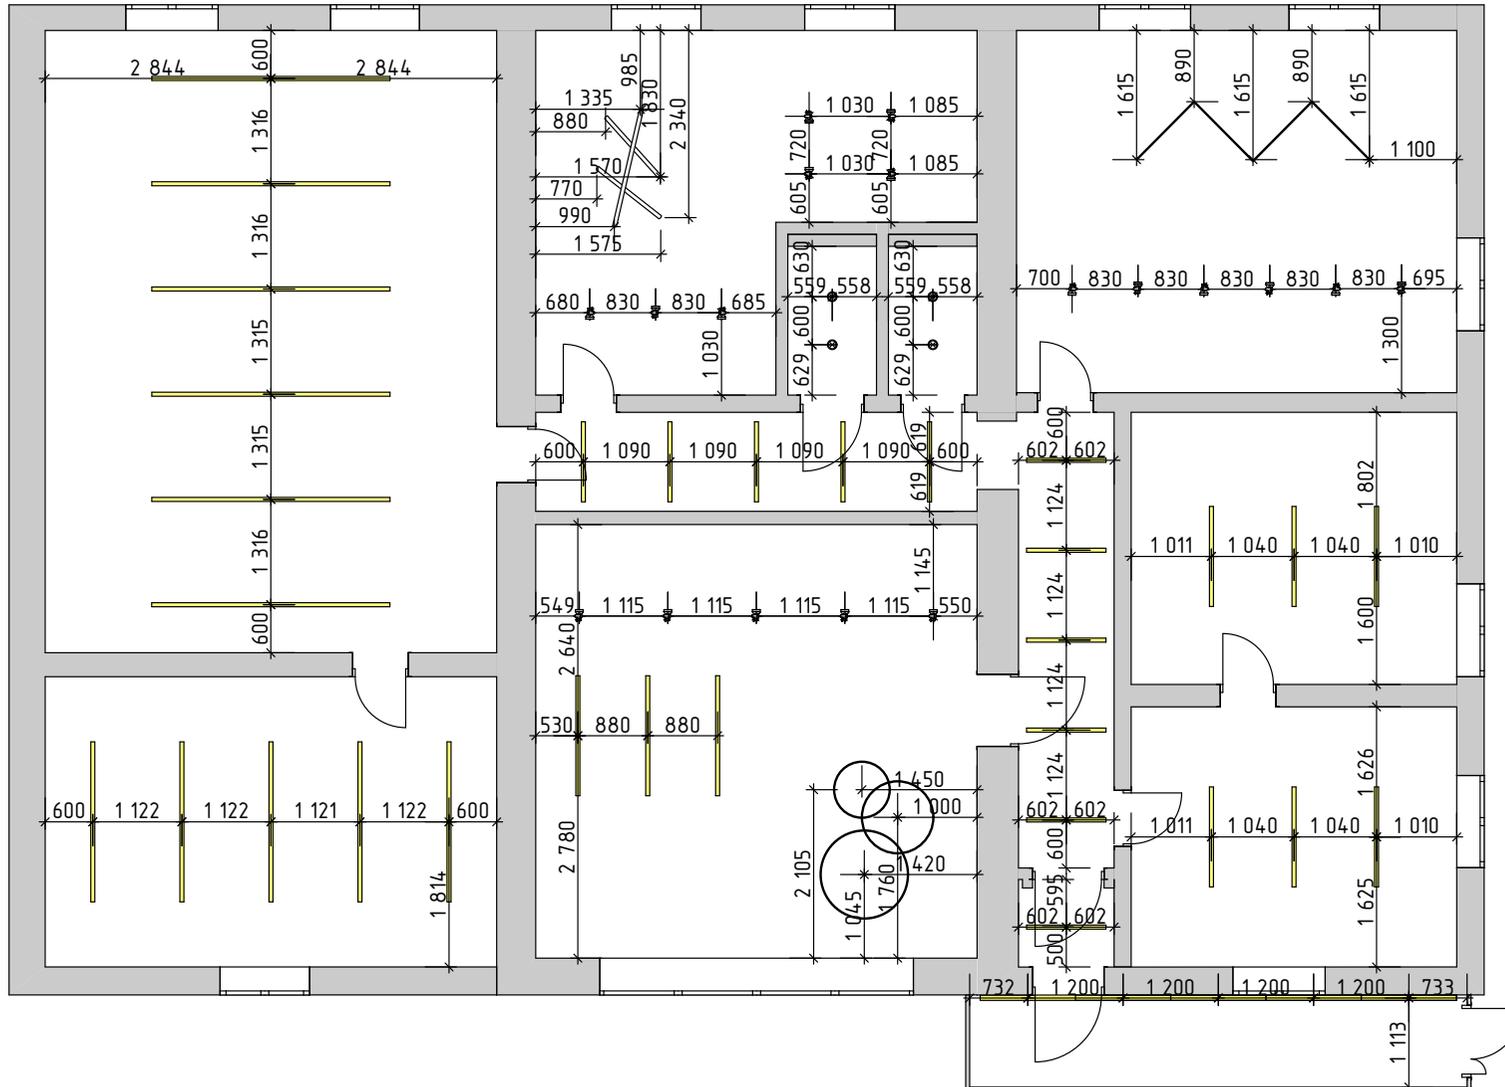


Техническое обозначение:

	Накладные светильники
	Трековая система освещения
	Люстра
	Подвес
	Встраиваемый светильник

Дизайн-проект офисных помещений по адресу: г.Архангельск, Цигломенский округ, ул.Зеленец, 57. Гараж.				
Архитектор	Акишева А.Д.	Стадия	Лист	Листов
Техн. Архитектор	Дерябина А.А.	П	17	
ПЛАН РАСПОЛОЖЕНИЯ СВЕТИЛЬНИКОВ 2 ЭТАЖА				

ПЛАН ПРИВЯЗКИ ВЫКЛЮЧАТЕЛЕЙ 1 ЭТАЖА

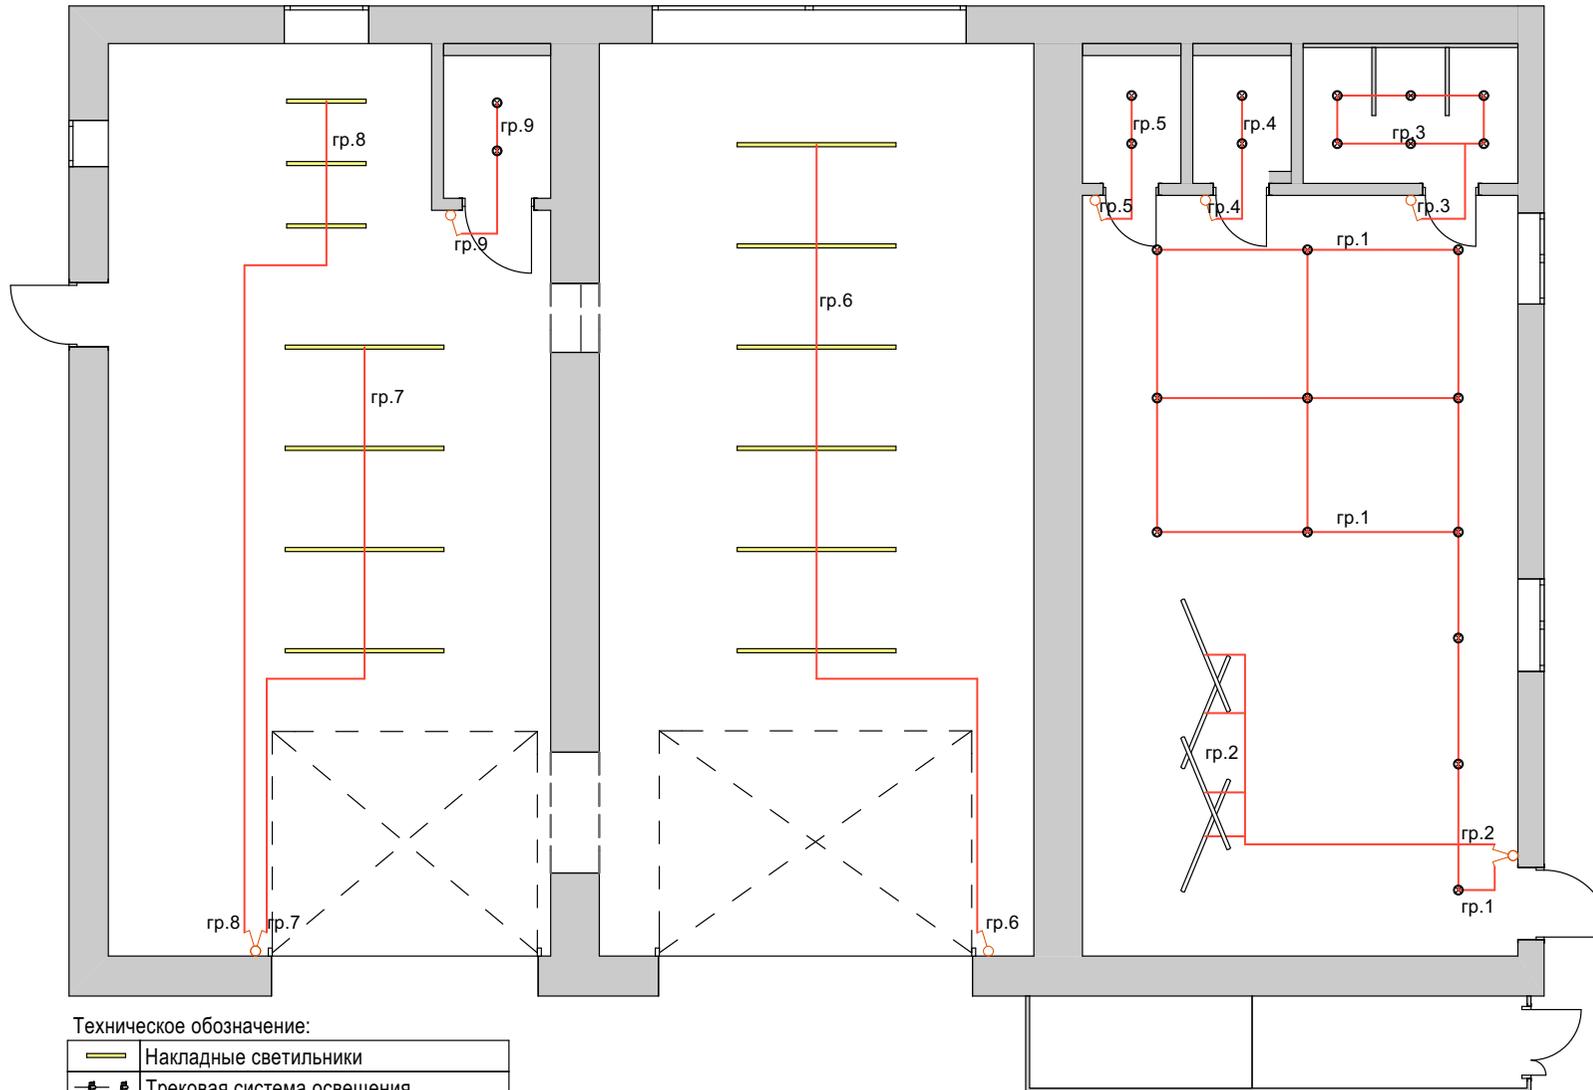


Техническое обозначение:

	Накладные светильники
	Трековая система освещения
	Люстра
	Подвес
	Встраиваемый светильник
	Выключатель одноклавишный
	Выключатель двухклавишный
	Вывод подсветки

Дизайн-проект офисных помещений по адресу: г.Архангельск, Цигломенский округ, ул.Зеленец, 57. Гараж.		
Архитектор	Акишева А.Д.	Стадия
Техн. Архитектор	Дерябина А.А.	Лист
		Листов
ПЛАН ПРИВЯЗКИ ВЫКЛЮЧАТЕЛЕЙ 1 ЭТАЖА		П 18

ПЛАН ПРИВЯЗКИ ВЫКЛЮЧАТЕЛЕЙ 2 ЭТАЖА

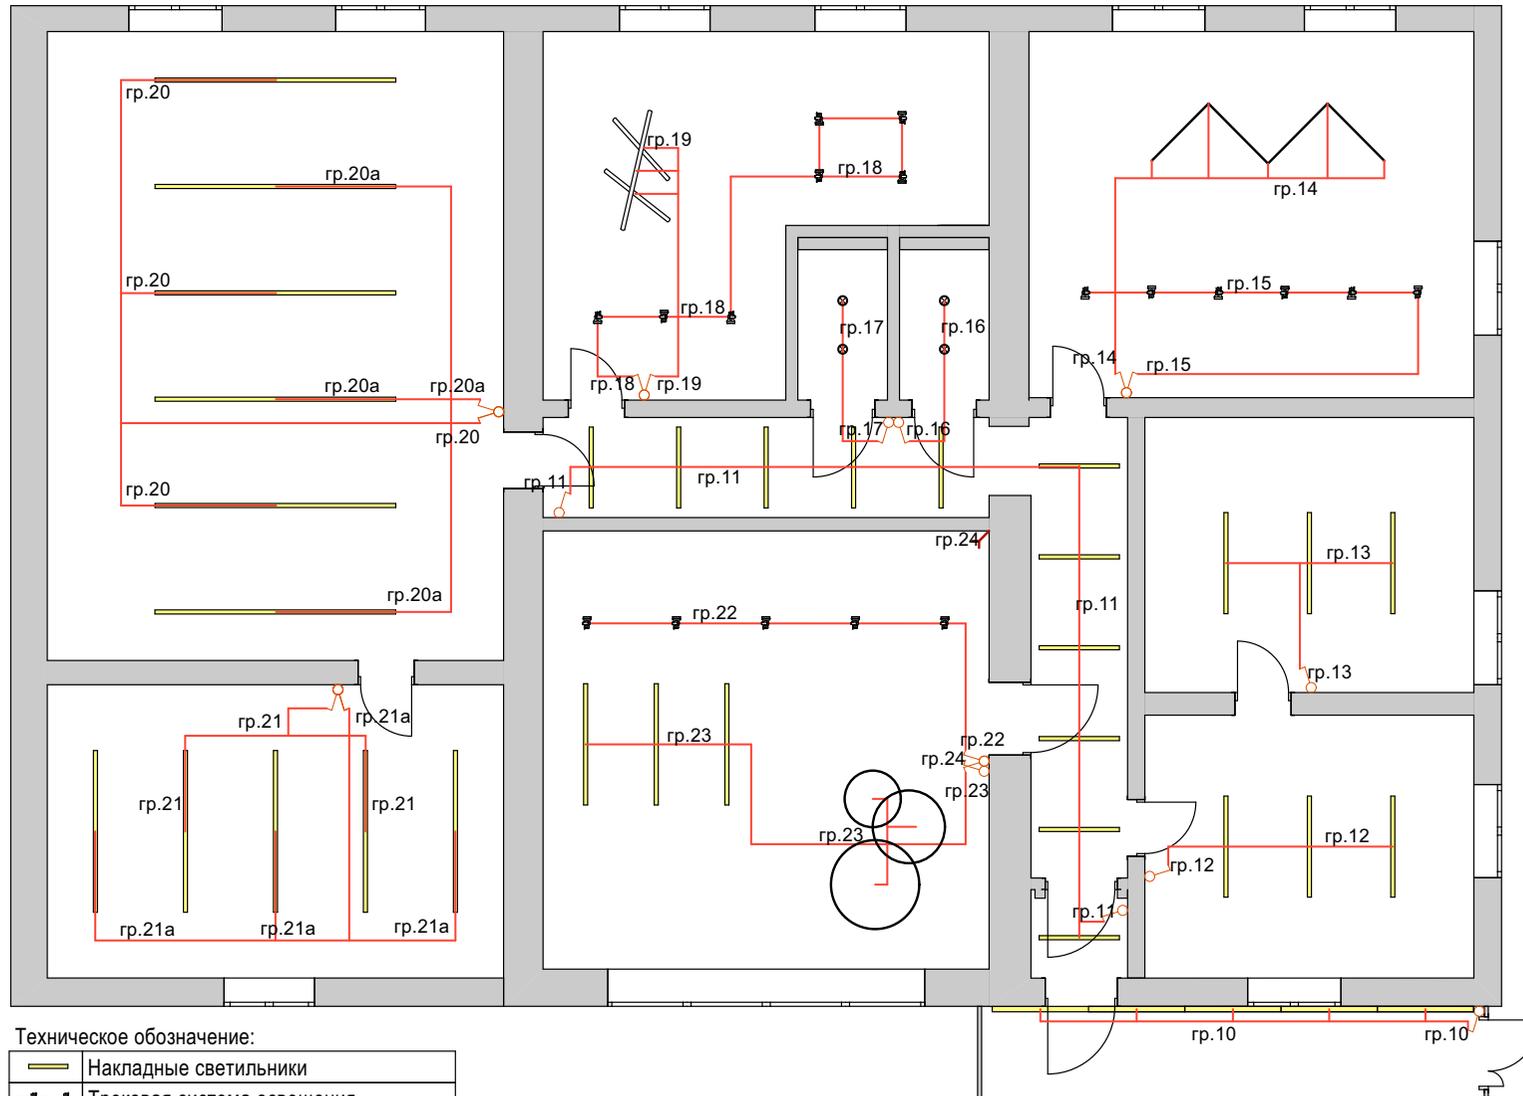

Техническое обозначение:

	Накладные светильники
	Трековая система освещения
	Люстра
	Подвес
	Встраиваемый светильник
	Выключатель одноклавишный
	Выключатель двухклавишный
	Вывод подсветки


Архитектор	Акишева А.Д.
Техн. Архитектор	Дерябина А.А.

Дизайн-проект офисных помещений по адресу:
г.Архангельск, Цигломенский округ, ул.Зеленец,
57. Гараж.

ПЛАН ПРИВЯЗКИ
ВЫКЛЮЧАТЕЛЕЙ 2 ЭТАЖА

Стадия	Лист	Листов
П	19	

ПЛАН ЭЛЕКТРИКИ 1 ЭТАЖА

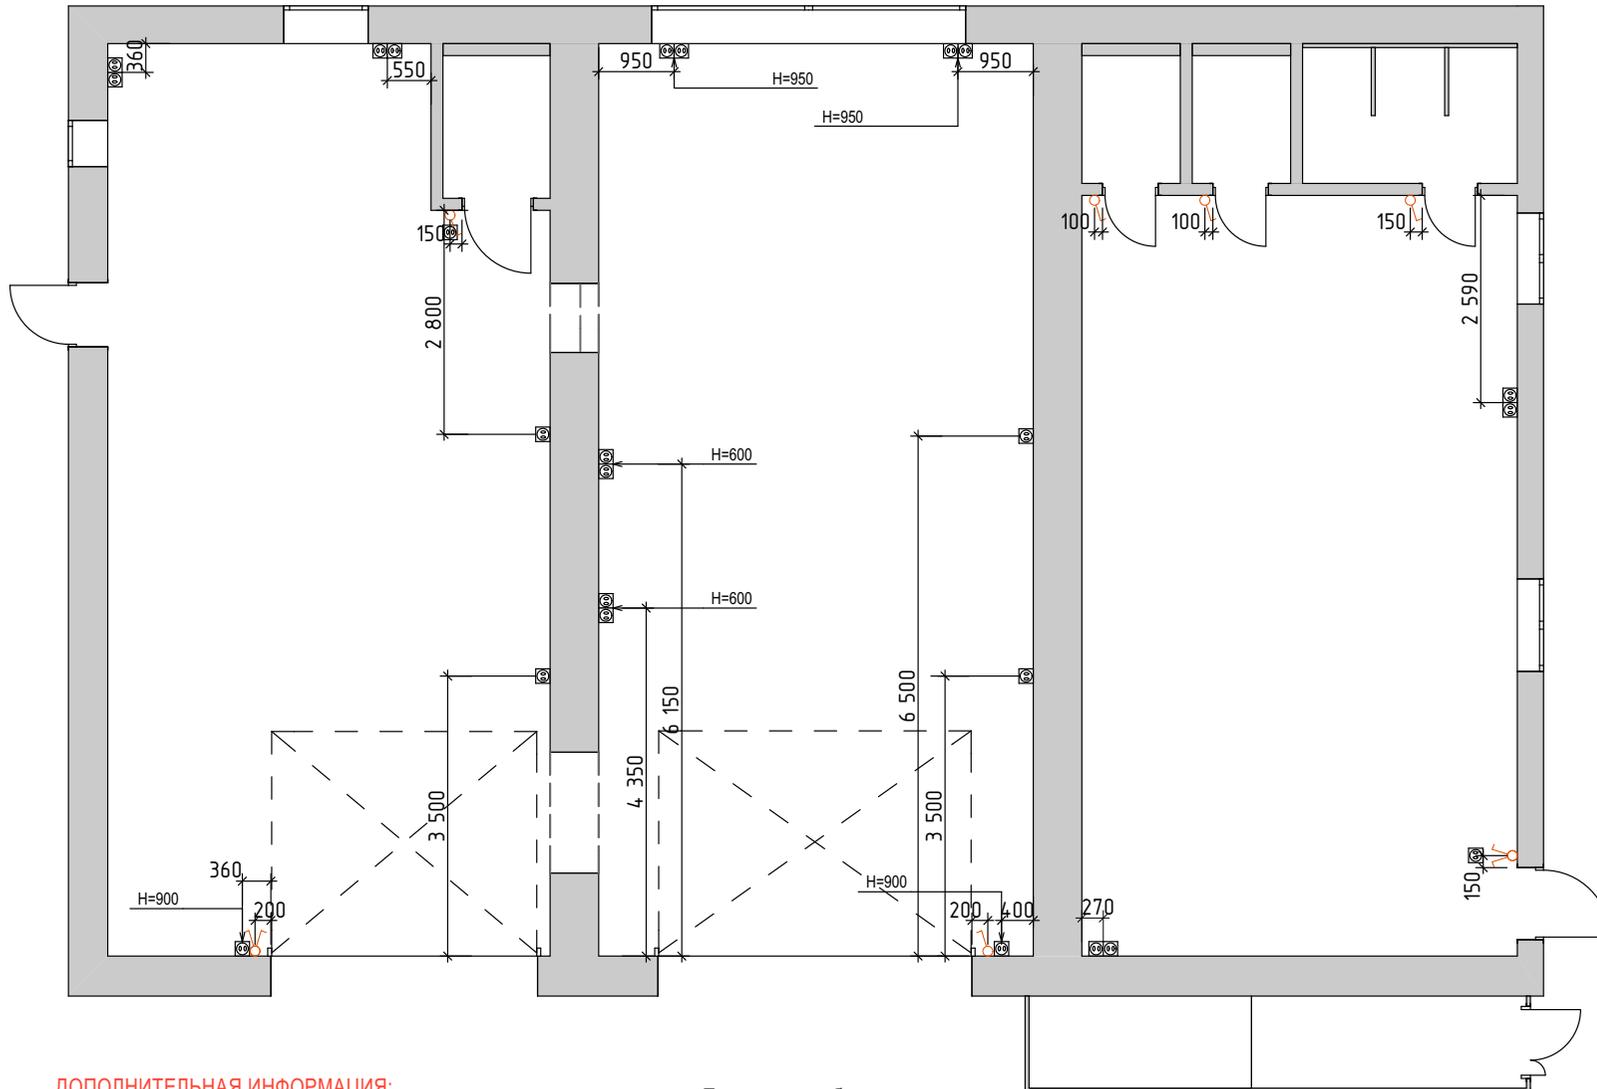

ДОПОЛНИТЕЛЬНАЯ ИНФОРМАЦИЯ:

1. Н от чистого пола до середины выключателя - 900 мм (если не указана иная)
2. Н от чистого пола до середины розетки - 300 мм (если не указана иная)
3. Если розетка расположена в одной рамке с выключателем, то высоту делаем как для выключателя.

Техническое обозначение:

	Выключатель одноклавишный
	Выключатель двухклавишный
	Розетка евро
	Интернет розетка
	ТВ розетка
	Вывод подсветки

Архитектор	Акишева А.Д.
Техн. Архитектор	Дерябина А.А.


Дизайн-проект офисных помещений по адресу:
г.Архангельск, Цигломенский округ, ул.Зеленец,
57. Гараж.

ПЛАН ЭЛЕКТРИКИ 1 ЭТАЖА

Стадия	Лист	Листов
П	20	







ПЛАН С НУМЕРАЦИЕЙ РАЗВЕРТОК 1 ЭТАЖА

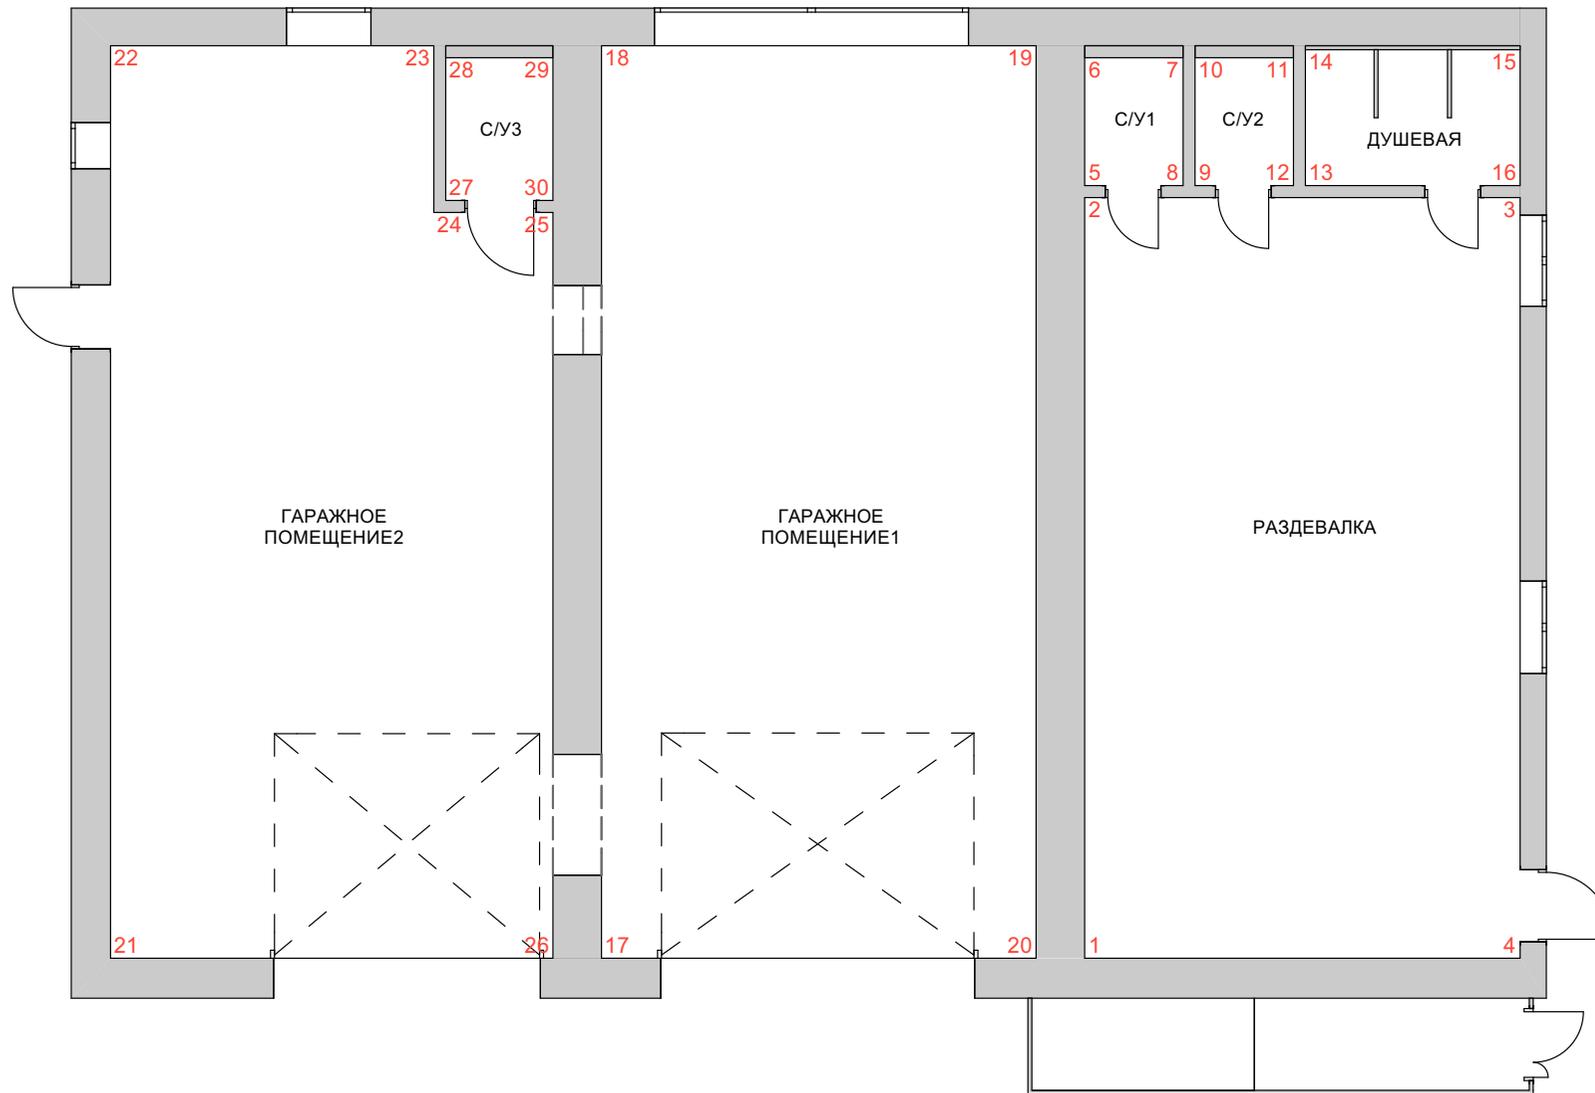

		Дизайн-проект офисных помещений по адресу: г.Архангельск, Цигломенский округ, ул.Зеленец, 57. Гараж.		
Архитектор	Акишева А.Д.	Стадия	Лист	Листов
Техн. Архитектор	Дерябина А.А.	П	22	
				

РАЗВЕРТКИ

ГАРАЖНОЕ ПОМЕЩЕНИЕ 1

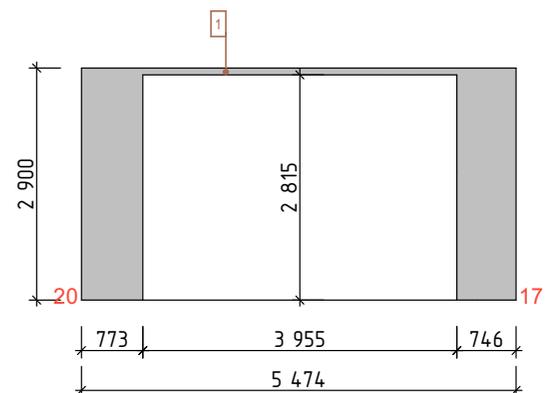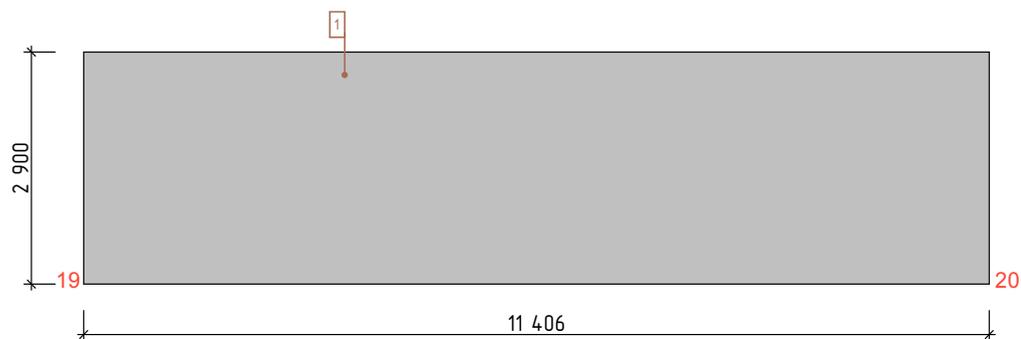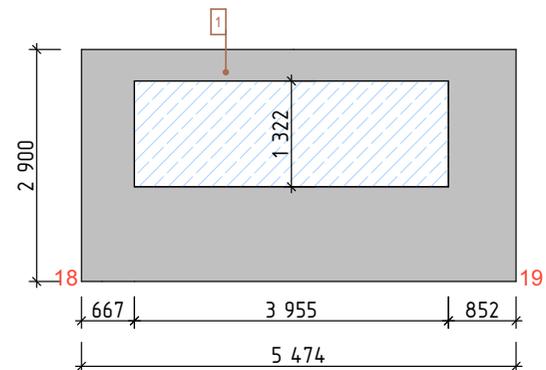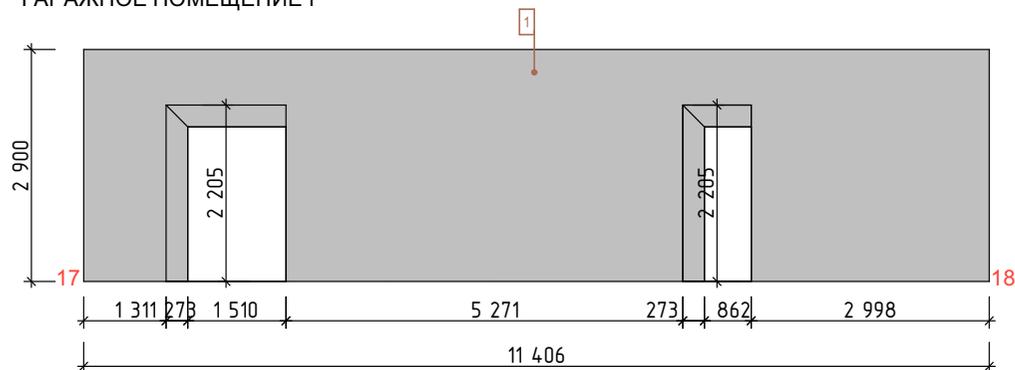







№	Техническое обозначение:
1	Краска Маджоре SMP RAL № 7042 (моющаяся, 1 класс истирания)
2	Плинтус Fine Floor Stone Детройт FF-1540
3	Керамогранит Италон Эклипс Фуме 60x60 CM
4	Декоративная штукатурка Brezza Decorazza № BR 10-87
5	Керамогранит Италон Миллениум Сильвер 60x60 CM
6	Профилированный лист, цвет серый
7	Панель ПВХ Dumawall темный цемент
8	Керамогранит Италон Серфейс Кортен 60x60 CM
9	Керамогранит Италон Миллениум Блэк 60x60 CM
10	Декоративная штукатурка Арт-Бетон Decorazza № 10-06

						Дизайн-проект офисных помещений по адресу: г.Архангельск, Цигломенский округ, ул.Зеленец, 57. Гараж.	Стадия	Лист	Листов
Архитектор	Акишева А.Д.						П	26	
Техн. Архитектор	Дерябина А.А.					РАЗВЕРТКИ			



РАЗВЕРТКИ



ГАРАЖНОЕ ПОМЕЩЕНИЕ 2

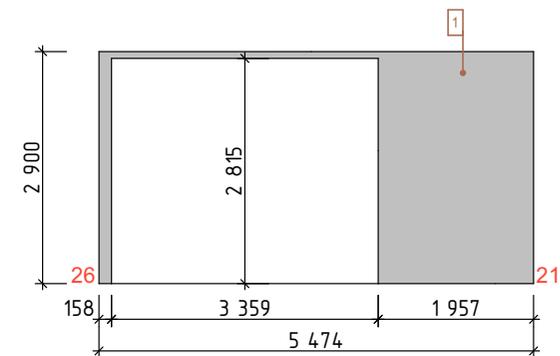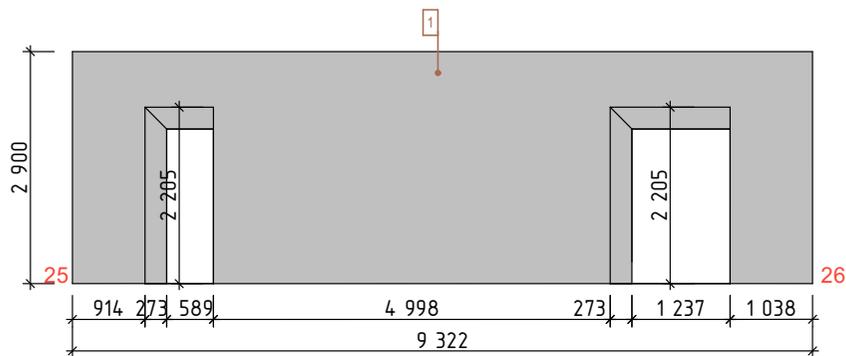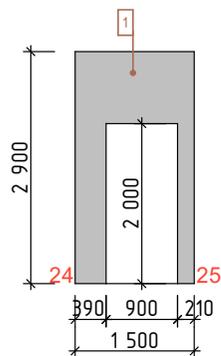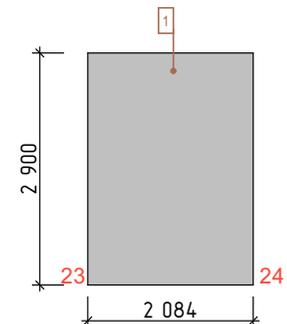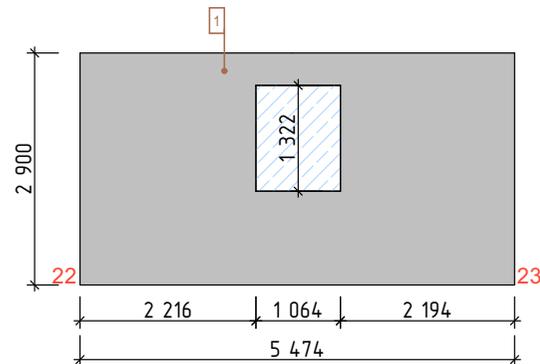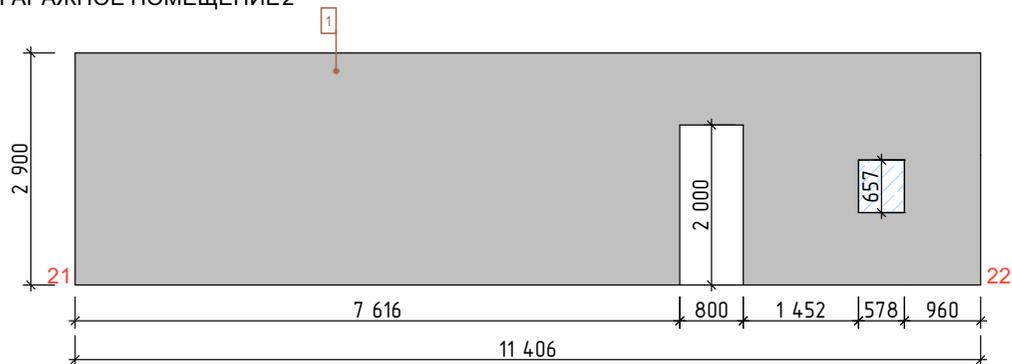


№	Техническое обозначение:
1	Краска Маджоре SMP RAL № 7042 (моющаяся, 1 класс истирания)
2	Плинтус Fine Floor Stone Детройт FF-1540
3	Керамогранит Италон Эклипс Фуме 60x60 CM
4	Декоративная штукатурка Brezza Decorazza № BR 10-87
5	Керамогранит Италон Миллениум Сильвер 60x60 CM
6	Профилированный лист, цвет серый
7	Панель ПВХ Dumawall темный цемент
8	Керамогранит Италон Серфейс Кортен 60x60 CM
9	Керамогранит Италон Миллениум Блэк 60x60 CM
10	Декоративная штукатурка Арт-Бетон Decorazza № 10-06

			Дизайн-проект офисных помещений по адресу: г.Архангельск, Цигломенский округ, ул.Зеленец, 57. Гараж.			
Архитектор	Акишева А.Д.		РАЗВЕРТКИ	Стадия	Лист	Листов
Техн. Архитектор	Дерябина А.А.			П	27	

РАЗВЕРТКИ

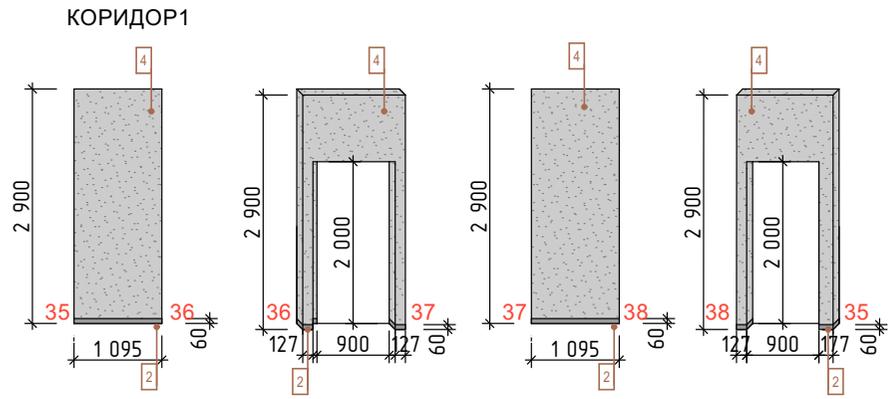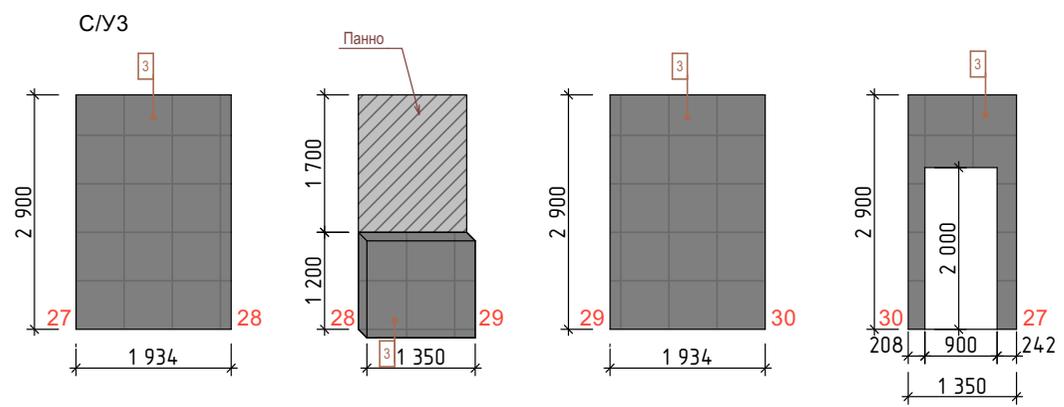

ТАМБУР






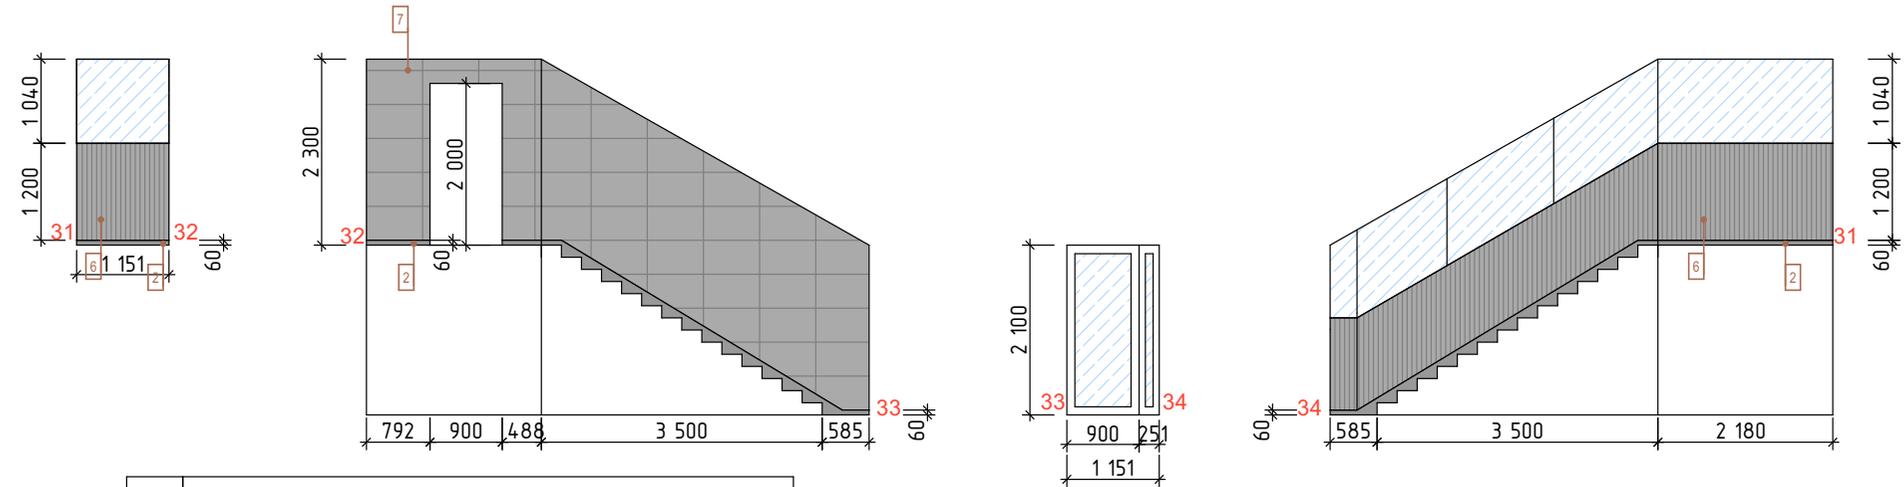


№	Техническое обозначение:
1	Краска Маджоре SMP RAL № 7042 (моющаяся, 1 класс истирания)
2	Плинтус Fine Floor Stone Детройт FF-1540
3	Керамогранит Италон Эклипс Фуме 60x60 CM
4	Декоративная штукатурка Brezza Decorazza № BR 10-87
5	Керамогранит Италон Миллениум Сильвер 60x60 CM
6	Профилированный лист, цвет серый
7	Панель ПВХ Dumawall темный цемент
8	Керамогранит Италон Серфейс Кортен 60x60 CM
9	Керамогранит Италон Миллениум Блэк 60x60 CM
10	Декоративная штукатурка Арт-Бетон Decorazza № 10-06

				Дизайн-проект офисных помещений по адресу: г.Архангельск, Цигломский округ, ул.Зеленец, 57. Гараж.		
Архитектор	Акишева А.Д.			Стадия	Лист	Листов
Техн. Архитектор	Дерябина А.А.			П	28	
						

РАЗВЕРТКИ

КОРИДОР2

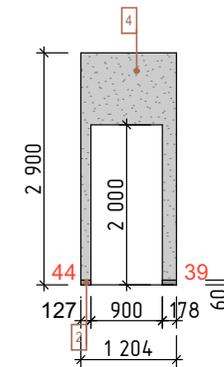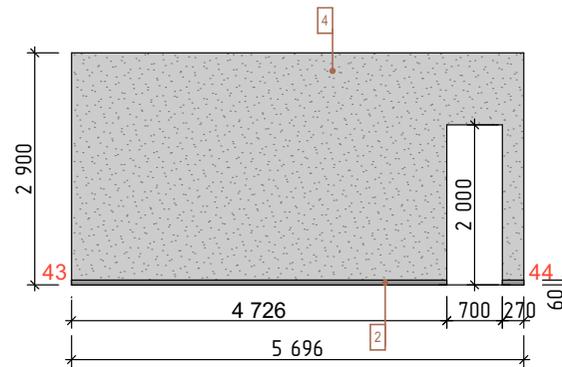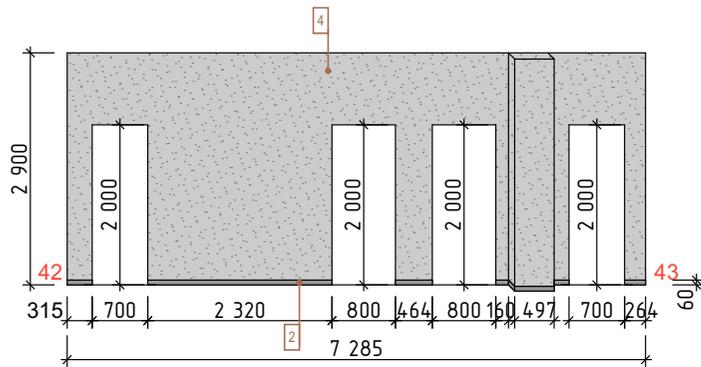
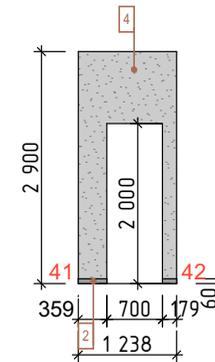
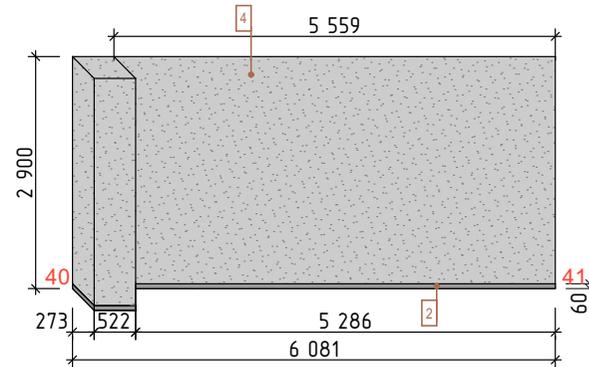
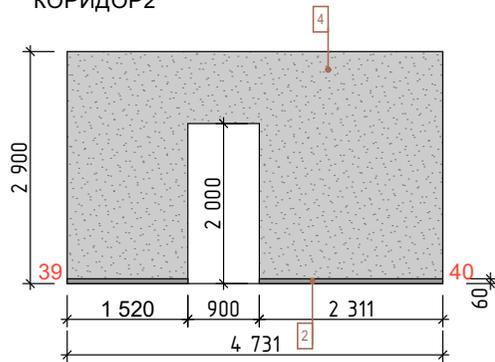


№	Техническое обозначение:
1	Краска Маджоре SMP RAL № 7042 (моющаяся, 1 класс истирания)
2	Плинтус Fine Floor Stone Детройт FF-1540
3	Керамогранит Италон Эклипс Фуме 60x60 CM
4	Декоративная штукатурка Brezza Decorazza № BR 10-87
5	Керамогранит Италон Миллениум Сильвер 60x60 CM
6	Профилированный лист, цвет серый
7	Панель ПВХ Dumawall темный цемент
8	Керамогранит Италон Серфейс Кортен 60x60 CM
9	Керамогранит Италон Миллениум Блэк 60x60 CM
10	Декоративная штукатурка Арт-Бетон Decorazza № 10-06





Дизайн-проект офисных помещений по адресу: г.Архангельск, Цигломенский округ, ул.Зеленец, 57. Гараж.				
Архитектор	Акишева А.Д.	Стадия	Лист	Листов
Техн. Архитектор	Дерябина А.А.	РАЗВЕРТКИ	П	29
				

РАЗВЕРТКИ

ПРИЕМНАЯ

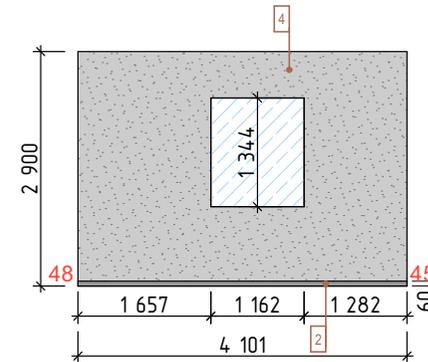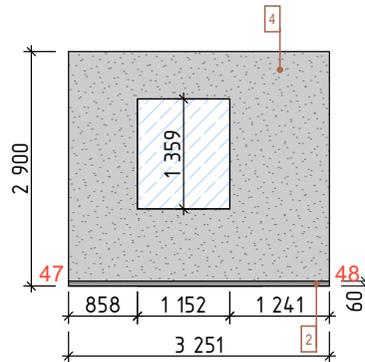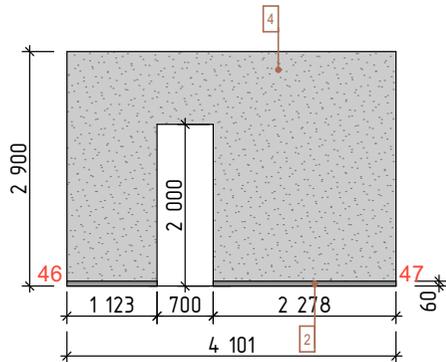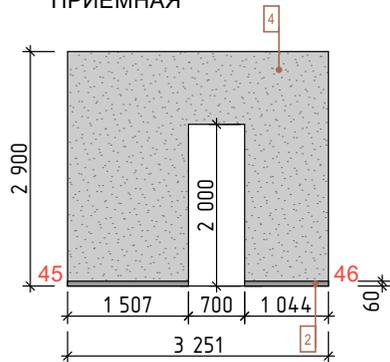

АРХИВ

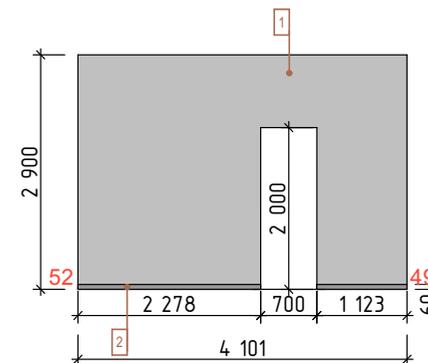
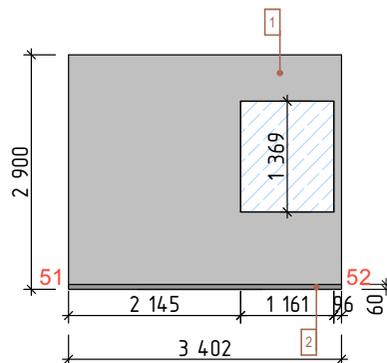
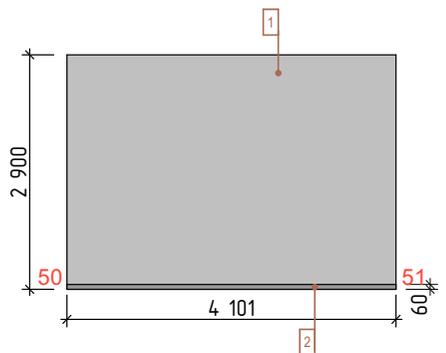
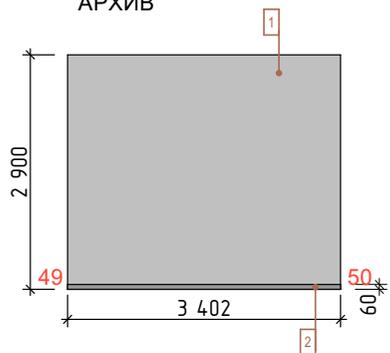


№	Техническое обозначение:
1	Краска Маджоре CMP RAL № 7042 (моющая, 1 класс истирания)
2	Плинтус Fine Floor Stone Детройт FF-1540
3	Керамогранит Италон Эклипс Фуме 60x60 CM
4	Декоративная штукатурка Brezza Decorazza № BR 10-87
5	Керамогранит Италон Миллениум Сильвер 60x60 CM
6	Профилированный лист, цвет серый
7	Панель ПВХ Dumawall темный цемент
8	Керамогранит Италон Серфейс Кортен 60x60 CM
9	Керамогранит Италон Миллениум Блэк 60x60 CM
10	Декоративная штукатурка Арт-Бетон Decorazza № 10-06





				Дизайн-проект офисных помещений по адресу: г.Архангельск, Цигломенский округ, ул.Зеленец, 57. Гараж.		
Архитектор	Акишева А.Д.			Стадия	Лист	Листов
Техн. Архитектор	Дерябина А.А.			П	30	
				РАЗВЕРТКИ		
						

РАЗВЕРТКИ

ПЕРЕГОВОРНАЯ

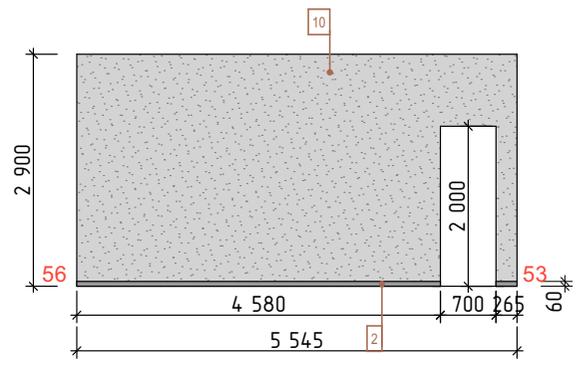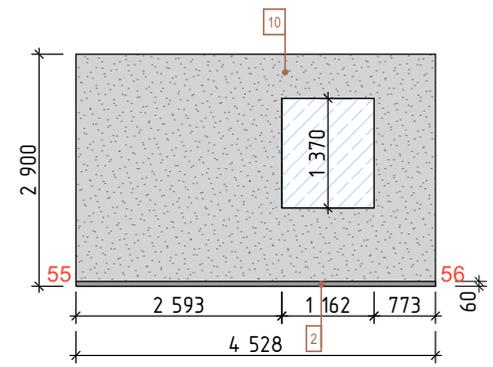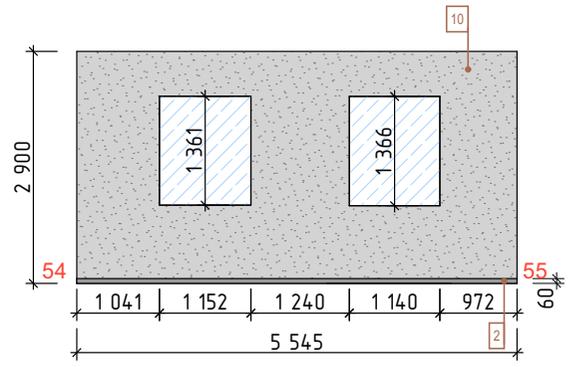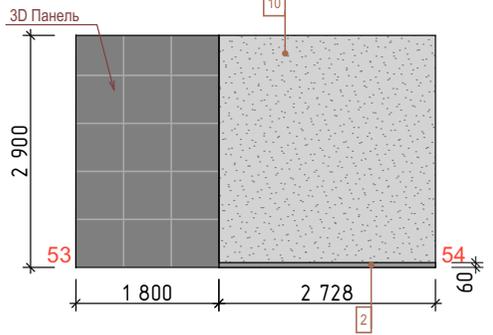

С/У4

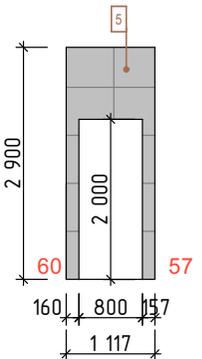
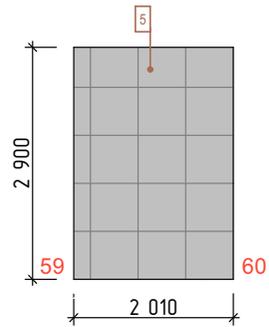
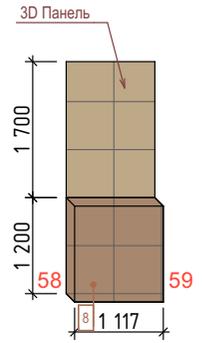
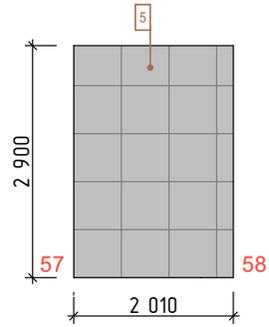


№	Техническое обозначение:
1	Краска Маджоре CMP RAL № 7042 (моющаяся, 1 класс истирания)
2	Плинтус Fine Floor Stone Детройт FF-1540
3	Керамогранит Италон Эклипс Фуме 60x60 CM
4	Декоративная штукатурка Brezza Decorazza № BR 10-87
5	Керамогранит Италон Миллениум Сильвер 60x60 CM
6	Профилированный лист, цвет серый
7	Панель ПВХ Dupawall темный цемент
8	Керамогранит Италон Серфейс Кортен 60x60 CM
9	Керамогранит Италон Миллениум Блэк 60x60 CM
10	Декоративная штукатурка Арт-Бетон Decorazza № 10-06

				Дизайн-проект офисных помещений по адресу: г.Архангельск, Цигломенский округ, ул.Зеленец, 57. Гараж.			
Архитектор	Акишева А.Д.			РАЗВЕРТКИ	Стадия	Лист	Листов
Техн. Архитектор	Дерябина А.А.				П	31	

РАЗВЕРТКИ

ДОПОЛНИТЕЛЬНЫЙ КАБИНЕТ

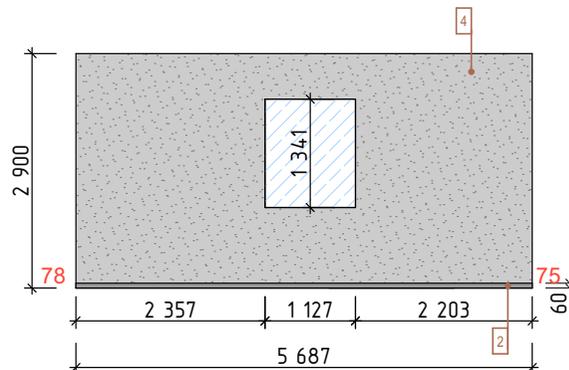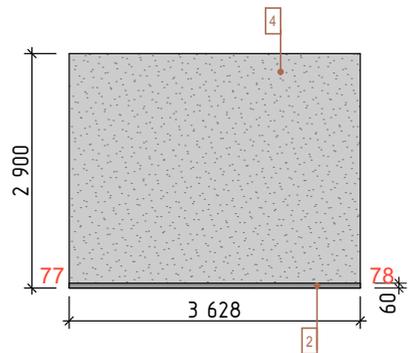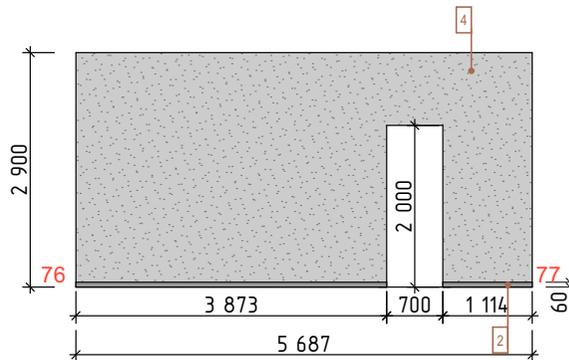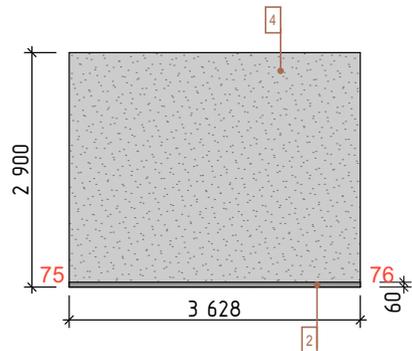

№	Техническое обозначение:
1	Краска Маджоре CMP RAL № 7042 (моющаяся, 1 класс истирания)
2	Плинтус Fine Floor Stone Детройт FF-1540
3	Керамогранит Италон Эклипс Фуме 60x60 CM
4	Декоративная штукатурка Brezza Decorazza № BR 10-87
5	Керамогранит Италон Миллениум Сильвер 60x60 CM
6	Профилированный лист, цвет серый
7	Панель ПВХ Dumawall темный цемент
8	Керамогранит Италон Серфейс Кортен 60x60 CM
9	Керамогранит Италон Миллениум Блэк 60x60 CM
10	Декоративная штукатурка Арт-Бетон Decorazza № 10-06

				Дизайн-проект офисных помещений по адресу: г.Архангельск, Цигломенский округ, ул.Зеленец, 57. Гараж.			
Архитектор	Акишева А.Д.			РАЗВЕРТКИ	Стадия	Лист	Листов
Техн. Архитектор	Дерябина А.А.				П	34	
							

Заказчик:

Исполнитель: ООО "А-Дизайн"

Объект: г. Архангельск

ВЕДОМОСТЬ МАТЕРИАЛОВ на 17.03.2022 г.

	Наименование материалов	Ед. изм.	Количество
	СТЕНЫ:		
I.	Раздевалка		
1	Краска Маджоре SMP RAL № 7042 (моющаяся, 1 класс истирания)	м2	77,75
II.	С/у1		
1	Керамогранит Италон Эклипс Фуме 60х60 см	шт	43
2	Панно 170х124 см	м2	2,11
III.	С/у2		
1	Керамогранит Италон Эклипс Фуме 60х60 см	шт	43
2	Панно 170х124 см	м2	2,11
IV.	Душевая		
1	Керамогранит Италон Эклипс Фуме 60х60 см	шт	108
V.	Гаражное помещение1		
1	Краска Маджоре SMP RAL № 7042 (моющаяся, 1 класс истирания)	м2	78,02
VI.	Гаражное помещение2		
1	Краска Маджоре SMP RAL № 7042 (моющаяся, 1 класс истирания)	м2	84,09
VII.	С/у3		
1	Керамогранит Италон Эклипс Фуме 60х60 см	шт	47
2	Панно 170х135 см	м2	2,3
VIII.	Тамбур		
1	Панель ПВХ Dumawall темный цемент 70х42 см	м2	11,97
2	Профилированный лист, цвет серый	м2	8,5
IX.	Коридор		
1	Декоративная штукатурка Brezza Decorazza № BR 10-87	м2	72,89
X.	Приемная		
1	Декоративная штукатурка Brezza Decorazza № BR 10-87	м2	35,91
XI.	Архив		
1	Краска RAL 7042	м2	40,13
XII.	Переговорная		
1	Декоративная штукатурка Арт-Бетон Decorazza № 10-06	м2	46,69
2	3D Панели FIELDS 2 platinum 60х60 см	шт	15
3	Краска для 3D Панелей RAL 7037	м2	5,22
XIII.	С/у4		
1	Керамогранит Италон Миллениум Сильвер 60х60 см	шт	42
2	Керамогранит Италон Серфейс Кортен 60х60 см	шт	5
3	3D Панели FIELDS 2 platinum 60х60 см	шт	6
4	Краска для 3D Панелей RAL 8028	м2	1,9
XIV.	С/у5		
1	Керамогранит Италон Миллениум Сильвер 60х60 см	шт	42
2	Керамогранит Италон Миллениум Блэк 60х60 см	шт	5
3	3D Панель FIELDS 2 platinum 60х60 см	шт	6

4	Краска для 3D Панелей RAL 7037	м2	1,9
XV.	Кухня		
1	Краска Маджоре CMP RAL № 7042 (моющаяся, 1 класс истирания)	м2	53,80
XVI.	Бухгалтерия		
1	Декоративная штукатурка Brezza Decorazza № BR 10-87	м2	71,41
XVII.	Дополнительный кабинет		
1	Декоративная штукатурка Brezza Decorazza № BR 10-87	м2	50,71
XVIII.	Кабинет директора		
1	Декоративная штукатурка Арт-Бетон Decorazza № 10-06	м2	37,11
2	3D Панель FIELDS 2 platinum 60x60 см	шт	45
3	Краска для 3D Панелей RAL 8024	м2	15,72
	ПОЛ:		
I.	Раздевалка		
1	Виниловый ламинат Fine Floor Stone Детройт FF-1540	м2	52,15
2	Плинтус Fine Floor Stone Детройт FF-1540	м	26,99
II.	С/у1		
1	Керамогранит Италон Эклипс Фуме 60x60 см	шт	6
III.	С/у2		
1	Керамогранит Италон Эклипс Фуме 60x60 см	шт	6
IV.	Душевая		
1	Керамогранит Италон Эклипс Фуме 60x60 см	шт	15
V.	Гаражное помещение1		
1	Модульное покрытие Style, 5 мм — Rpol, цвет серый	м2	62,44
VI.	Гаражное помещение2		
1	Модульное покрытие Style, 5 мм — Rpol, цвет серый	м2	61,88
VII.	С/у3		
1	Керамогранит Италон Эклипс Фуме 60x60 см	шт	7
VIII.	Тамбур		
1	Виниловый ламинат Fine Floor Stone Детройт FF-1540	м2	9,63
2	Плинтус Fine Floor Stone Детройт FF-1540	м	12,78
IX.	Коридор		
1	Виниловый ламинат Fine Floor Stone Детройт FF-1540	м2	15,61
2	Плинтус Fine Floor Stone Детройт FF-1540	м	22,53
X.	Приемная		
1	Виниловый ламинат Fine Floor Stone Детройт FF-1540	м2	13,33
2	Плинтус Fine Floor Stone Детройт FF-1540	м	12,9
XI.	Архив		
1	Виниловый ламинат Fine Floor Stone Детройт FF-1540	м2	13,95
2	Плинтус Fine Floor Stone Детройт FF-1540	м	14,11
XII.	Переговорная		
1	Виниловый ламинат Fine Floor Stone Детройт FF-1540	м2	25,11
2	Плинтус Fine Floor Stone Детройт FF-1540	м	17,45
XIII.	С/у4		
1	Керамогранит Италон Серфейс Кортен 60x60 см	шт	7
XIV.	С/у5		
1	Керамогранит Италон Миллениум Блэк 60x60 см	шт	7
XV.	Кухня		
1	Виниловый ламинат Fine Floor Stone Детройт FF-1540	м2	19,86
2	Плинтус Fine Floor Stone Детройт FF-1540	м	19,33

XVI.	Бухгалтерия		
1	Виниловый ламинат Fine Floor Stone Детройт FF-1540	м2	44,24
2	Плинтус Fine Floor Stone Детройт FF-1540	м	25,13
XVII.	Дополнительный кабинет		
1	Виниловый ламинат Fine Floor Stone Детройт FF-1540	м2	20,63
2	Плинтус Fine Floor Stone Детройт FF-1540	м	17,73
XVIII.	Кабинет директора		
1	Виниловый ламинат Fine Floor Stone Детройт FF-1540	м2	30,1
2	Плинтус Fine Floor Stone Детройт FF-1540	м	15,64
	ПОТОЛОК:		
I.	Раздевалка		
1	Натяжной белый матовый	м2	52,15
II.	С/у1		
1	Натяжной белый матовый	м2	2,17
III.	С/у2		
1	Натяжной белый матовый	м2	2,17
IV.	Душевая		
1	Натяжной белый матовый	м2	4,73
V.	Гаражное помещение1		
1	Натяжной белый матовый	м2	62,44
VI.	Гаражное помещение2		
1	Натяжной белый матовый	м2	60,43
VII.	С/у3		
1	Натяжной белый матовый	м2	2,61
VIII.	Тамбур		
1	Панель ПВХ Dumawall темный цемент 70x42 см	м2	7,21
IX.	Коридор		
1	Натяжной белый матовый	м2	15,61
X.	Приемная		
1	Натяжной белый матовый	м2	13,33
XI.	Архив		
1	Натяжной белый матовый	м2	13,95
XII.	Переговорная		
1	Натяжной белый матовый	м2	25,11
XIII.	С/у4		
1	Натяжной белый матовый	м2	2,25
XIV.	С/у5		
1	Натяжной белый матовый	м2	2,25
XV.	Кухня		
1	Натяжной белый матовый	м2	19,86
XVI.	Бухгалтерия		
1	Натяжной белый матовый	м2	44,24
XVII.	Дополнительный кабинет		
1	Натяжной белый матовый	м2	20,63
XVIII.	Кабинет директора		
1	Натяжной белый матовый	м2	30,10

Составил: _____ / _____ /
тел. 62-99-29



















